


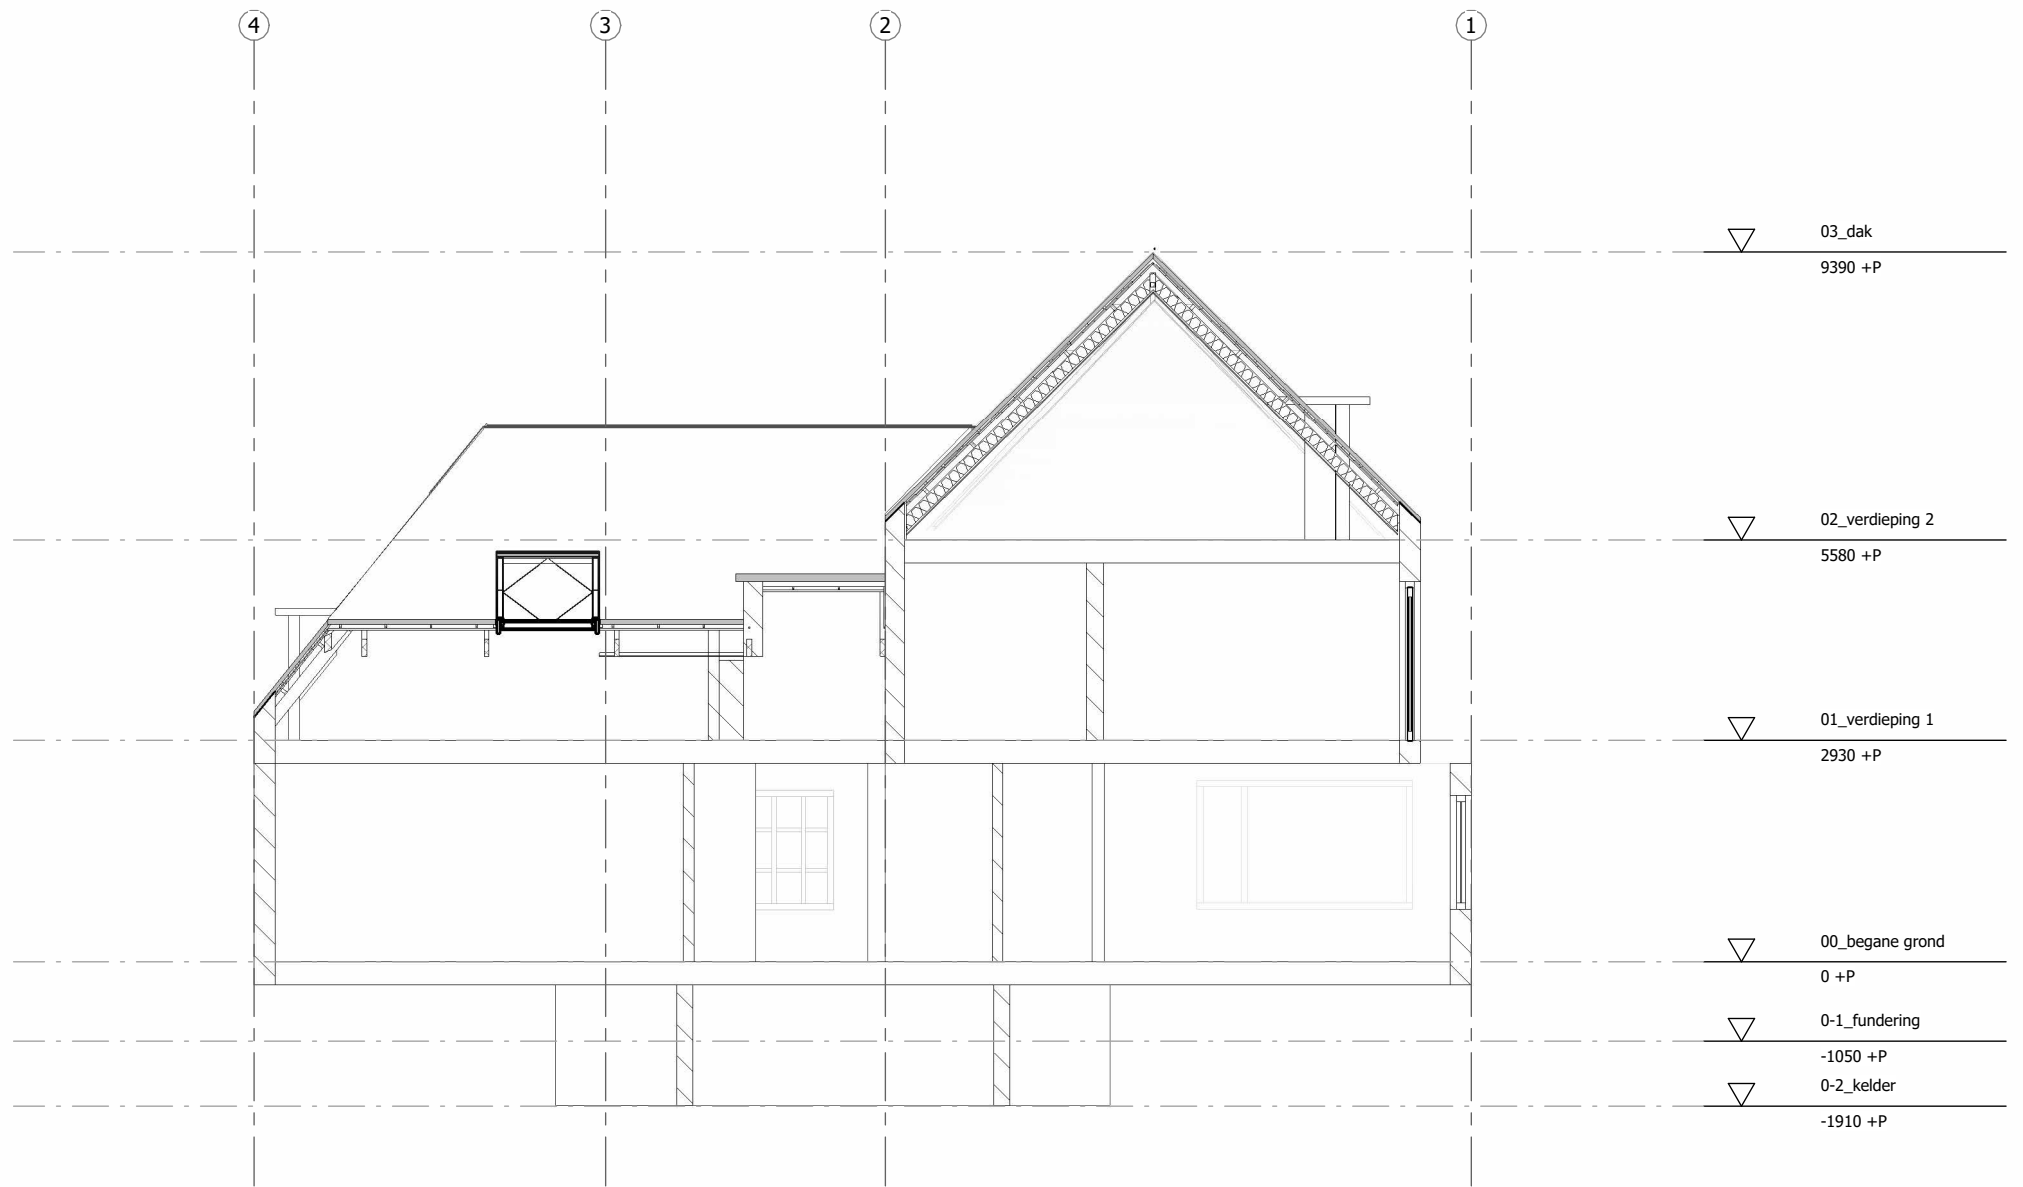
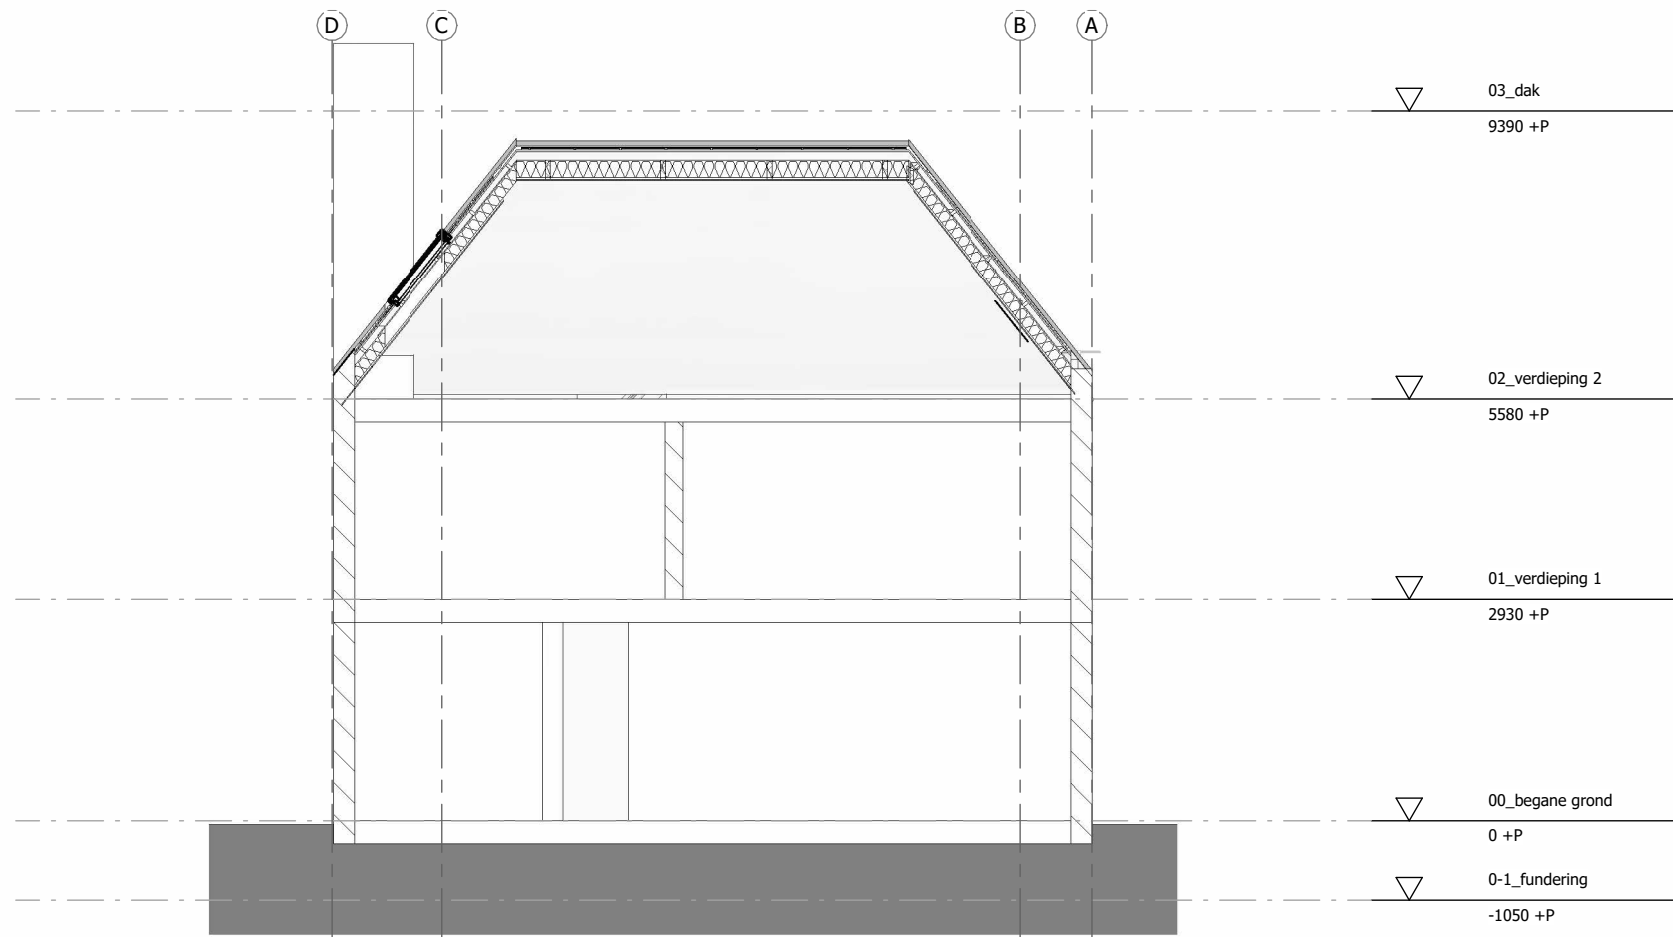


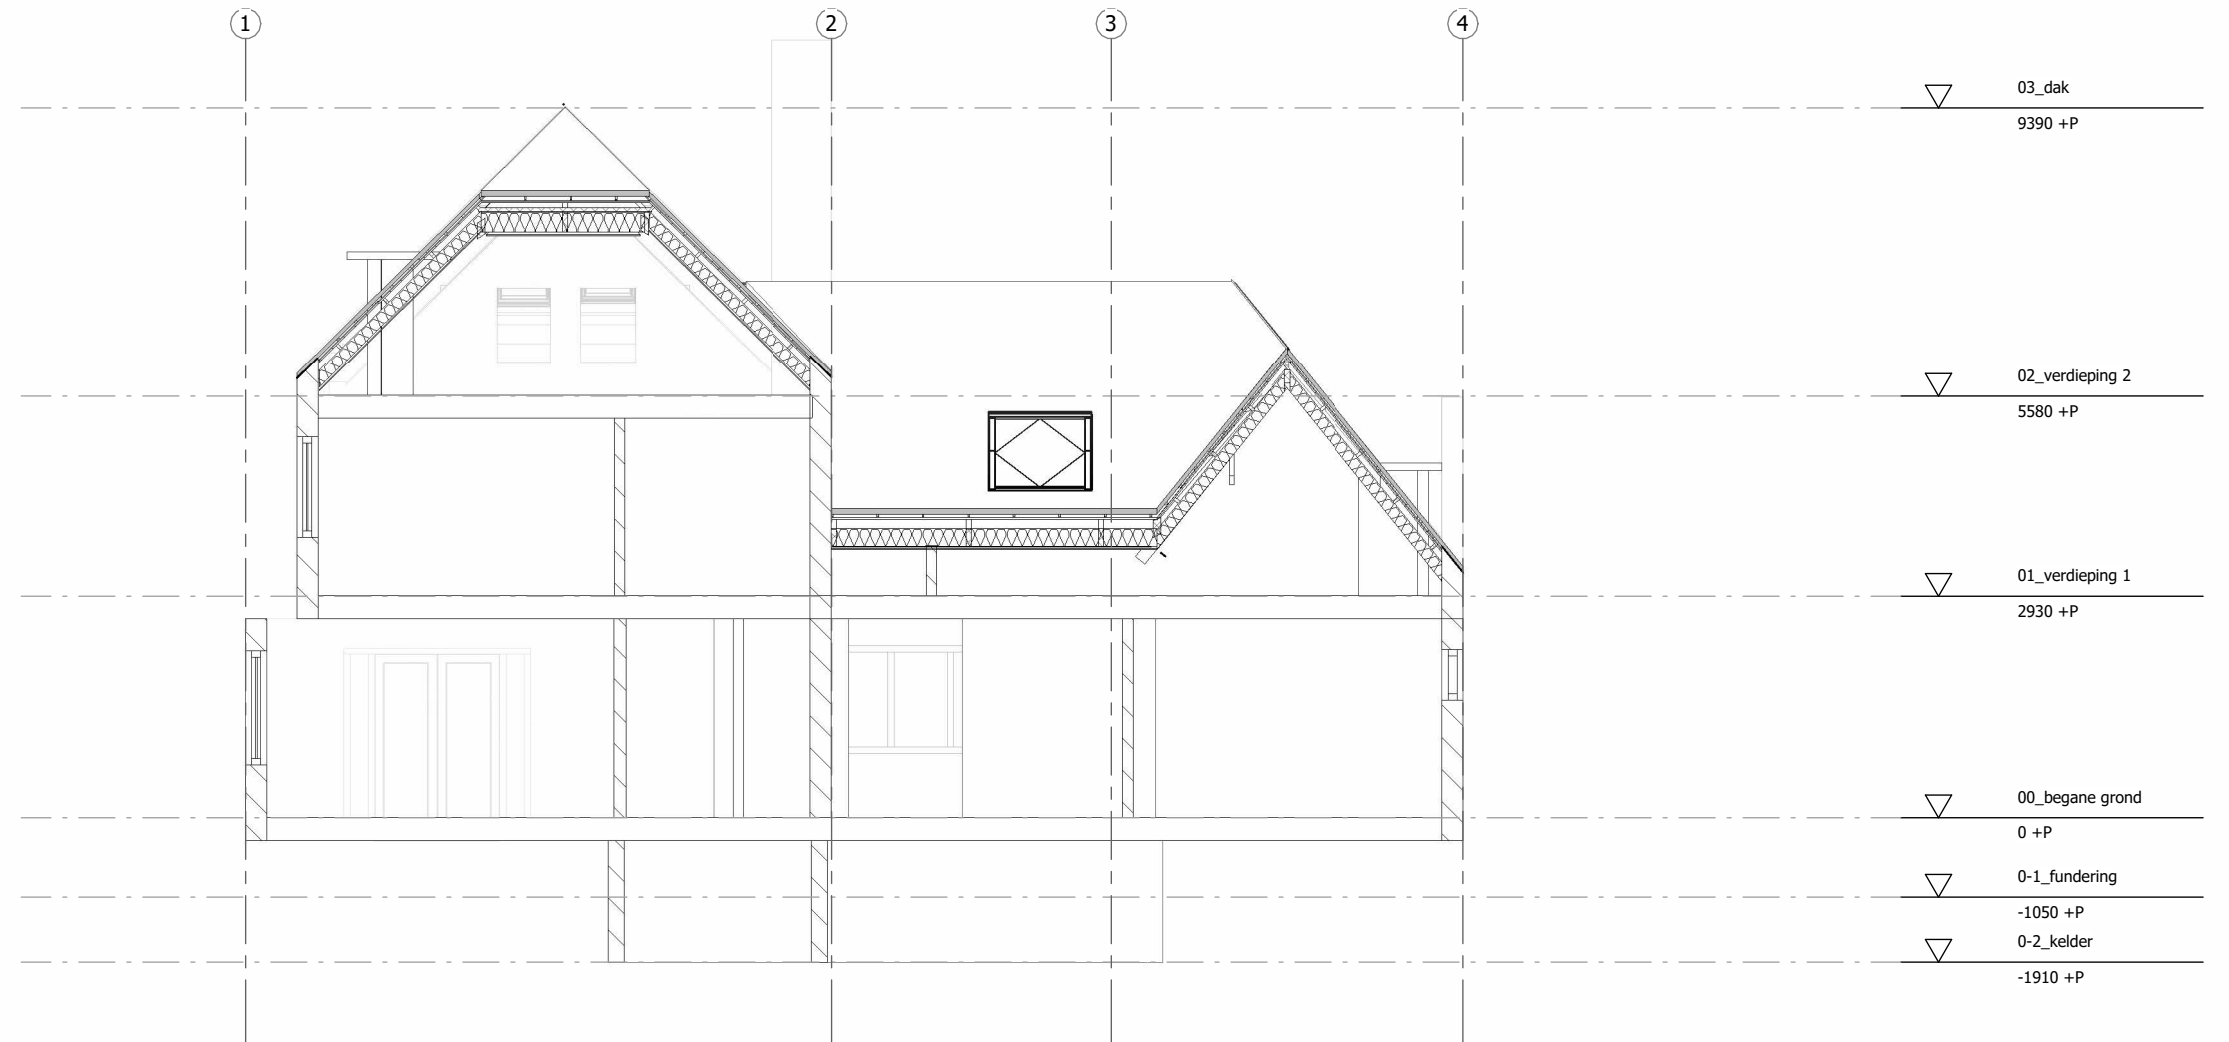


 Balthasar Bekkenwei 76 8914 BE Leeuwarden Tel. 058 216 16 05 info@teken-plein.nl www.teken-plein.nl	Fam. Koehoorn Adres Tel.nr		Aan deze tekening kunnen geen rechten worden ontleend. Formaat: Schaal: 1 : 100 Datum 1: 21-12-2023 Datum 2: Datum 3:
	Opdrachtgever: Tel.nr		
	2023-1124		
	Projectnummer:		
	Onderdeel: Doorsneden		
	Bladnummer: 200a		
	Dakrenovatie Hoofdweg 5		
Hoofdweg 5, 9621 AC, Slochteren			

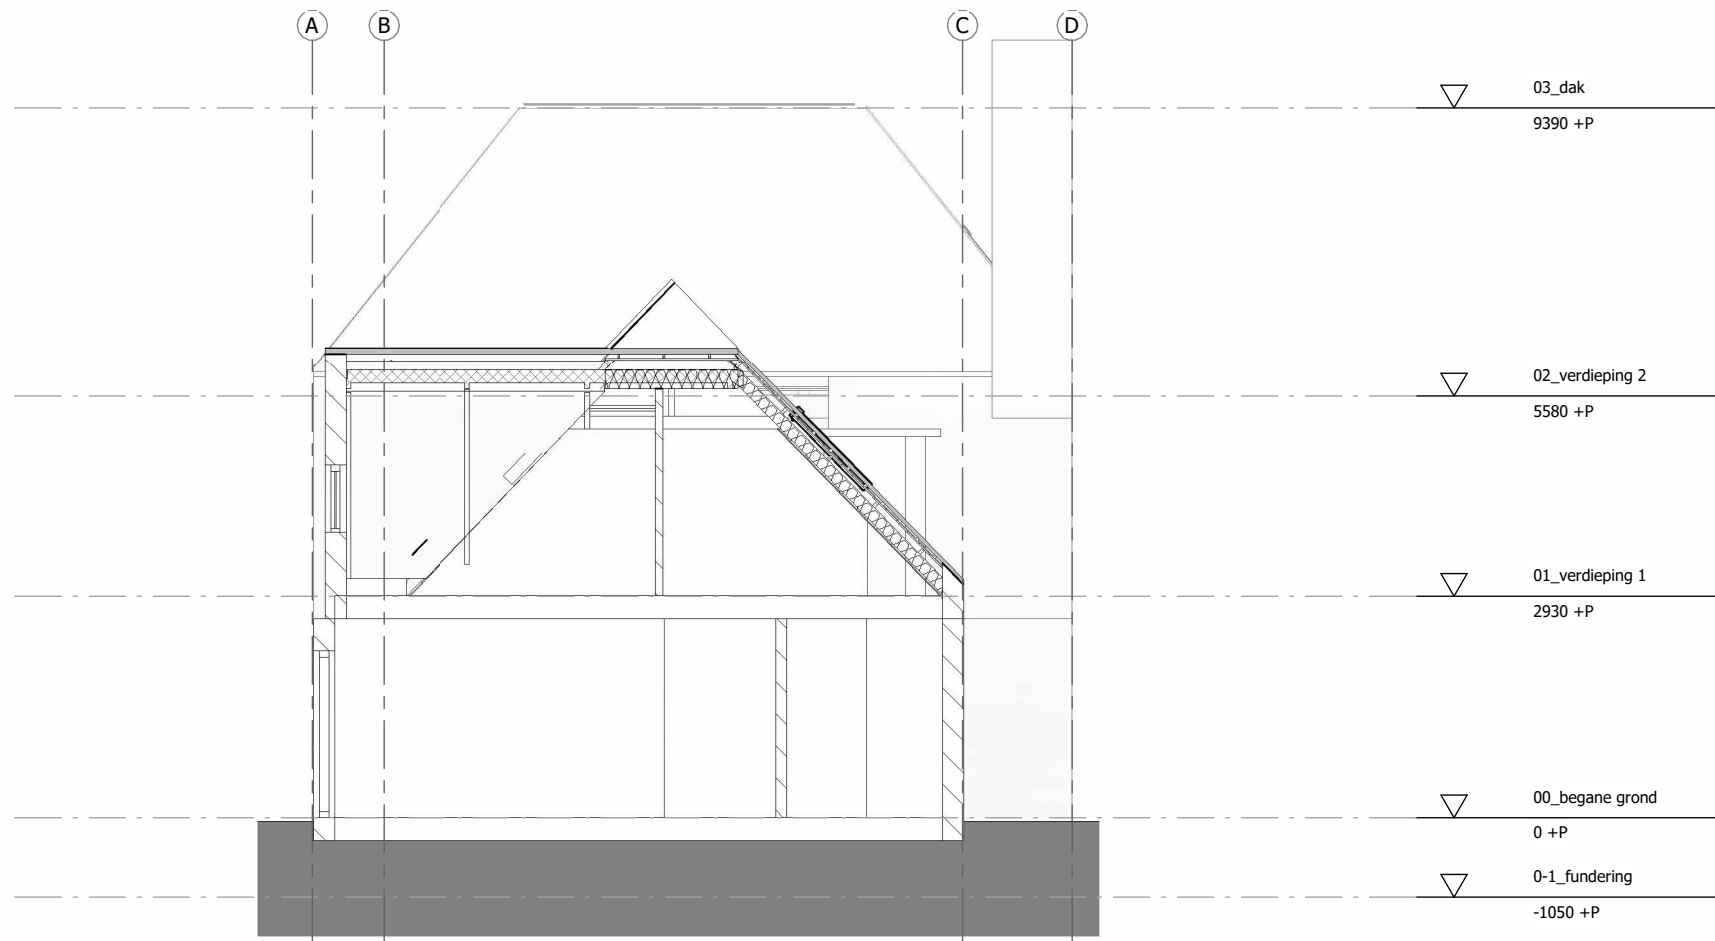


Doorsnede A'-A'

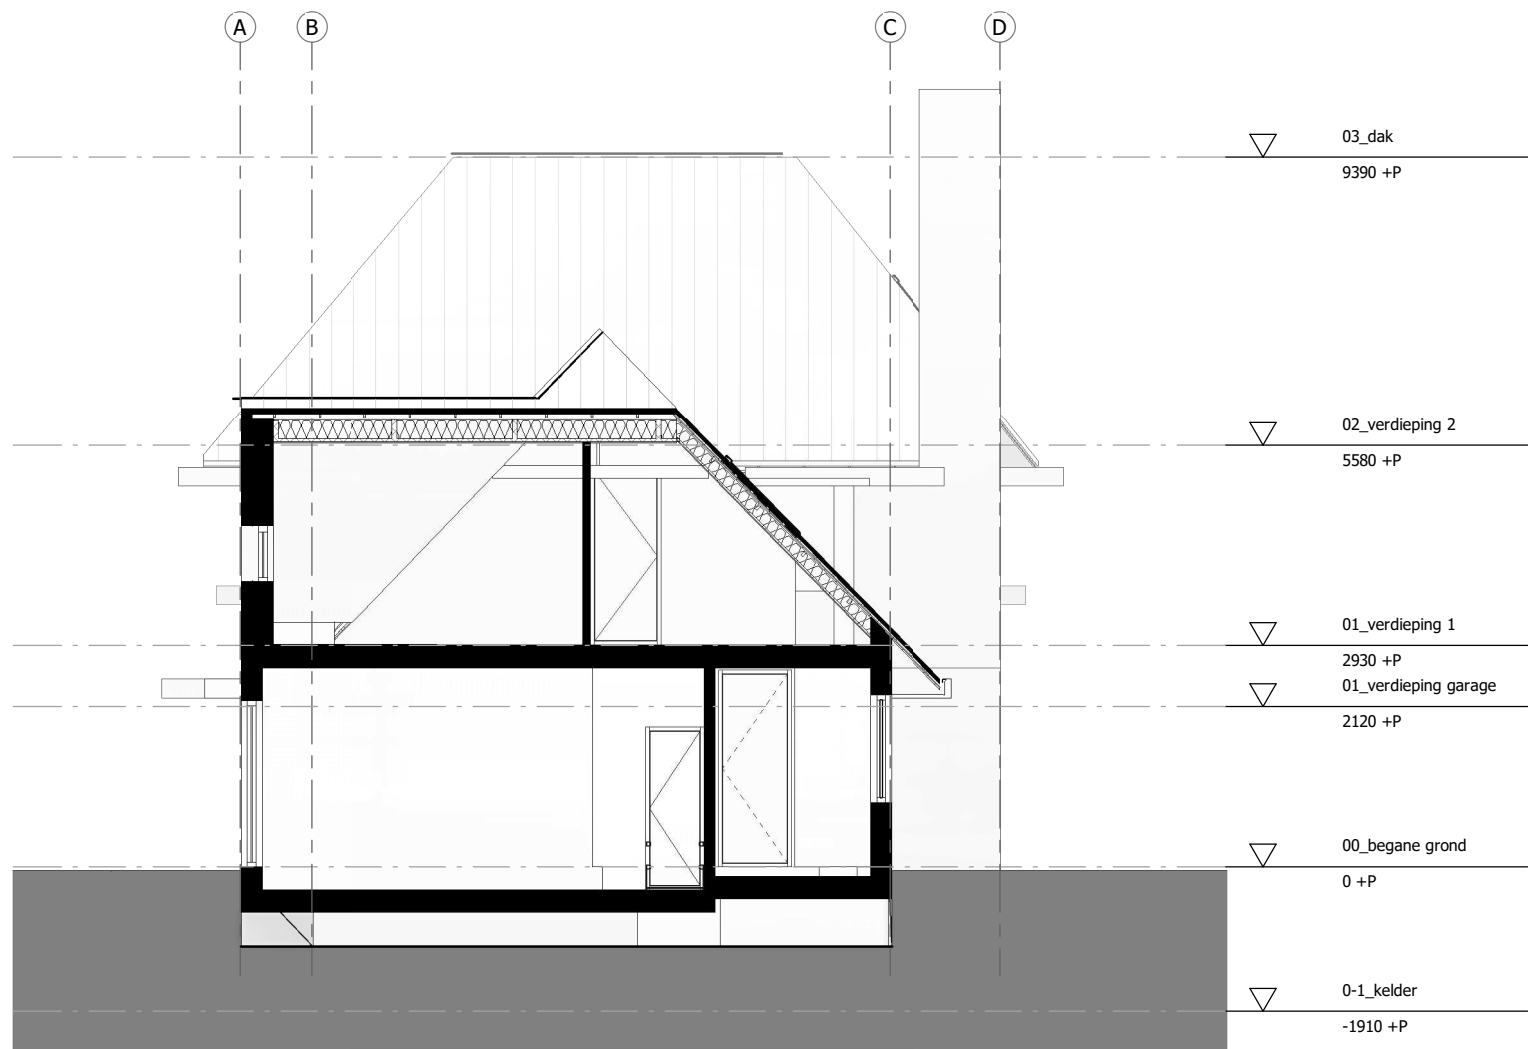

Doorsnede B'-B'

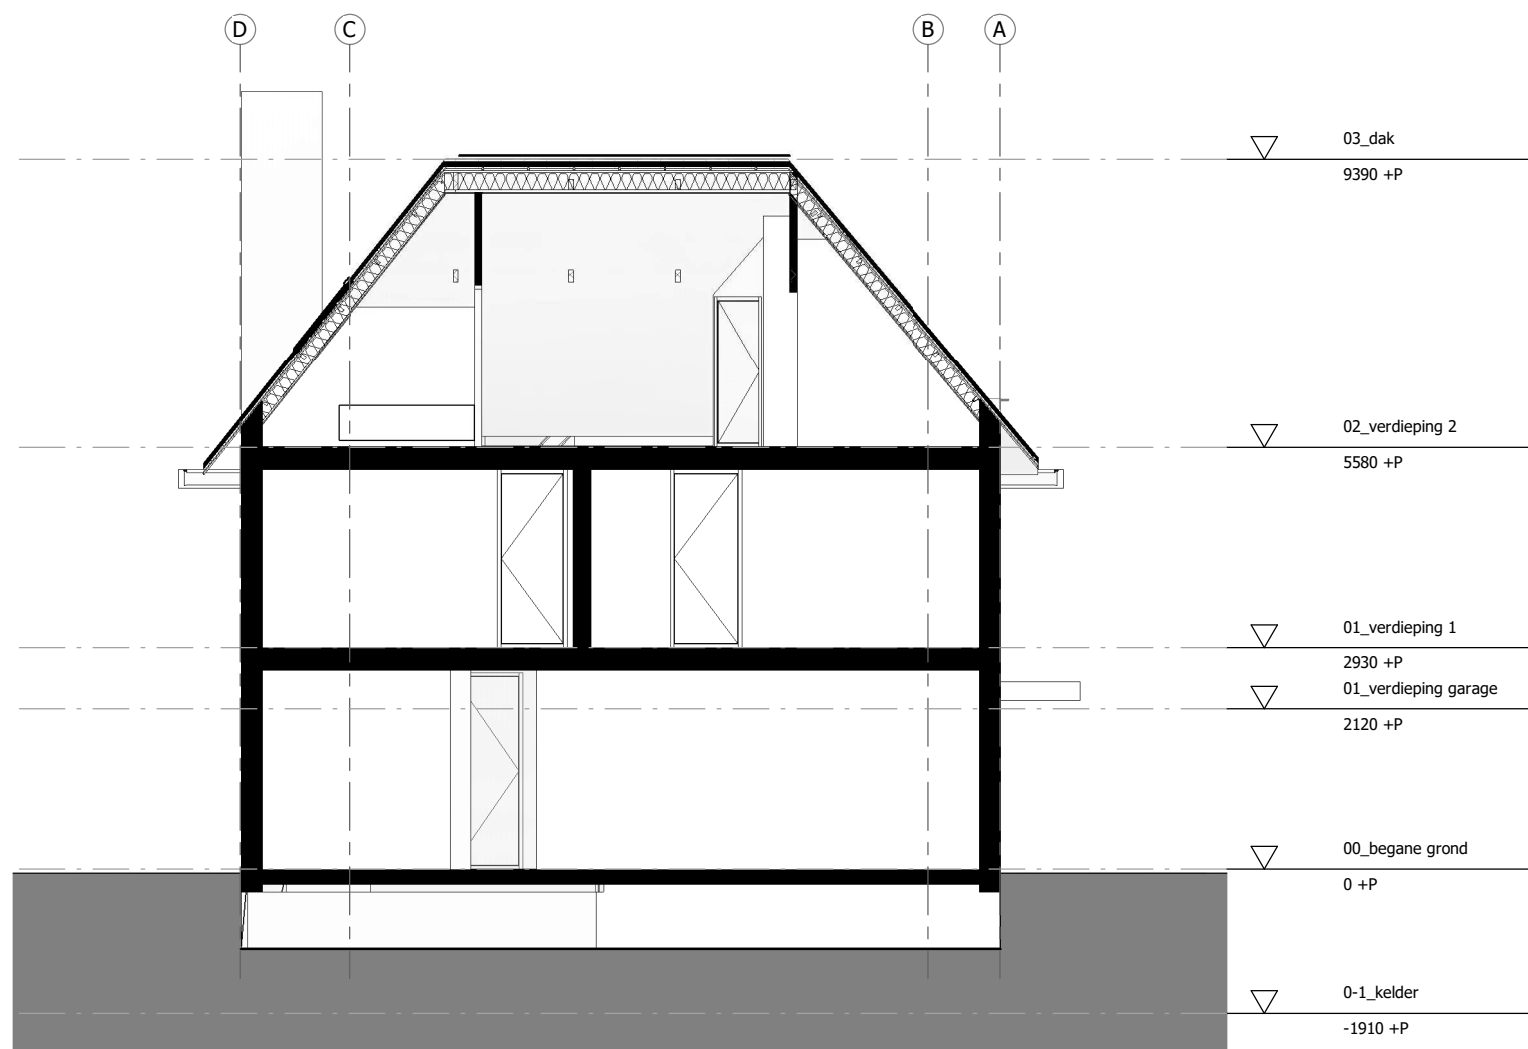

Doorsnede C'-C'

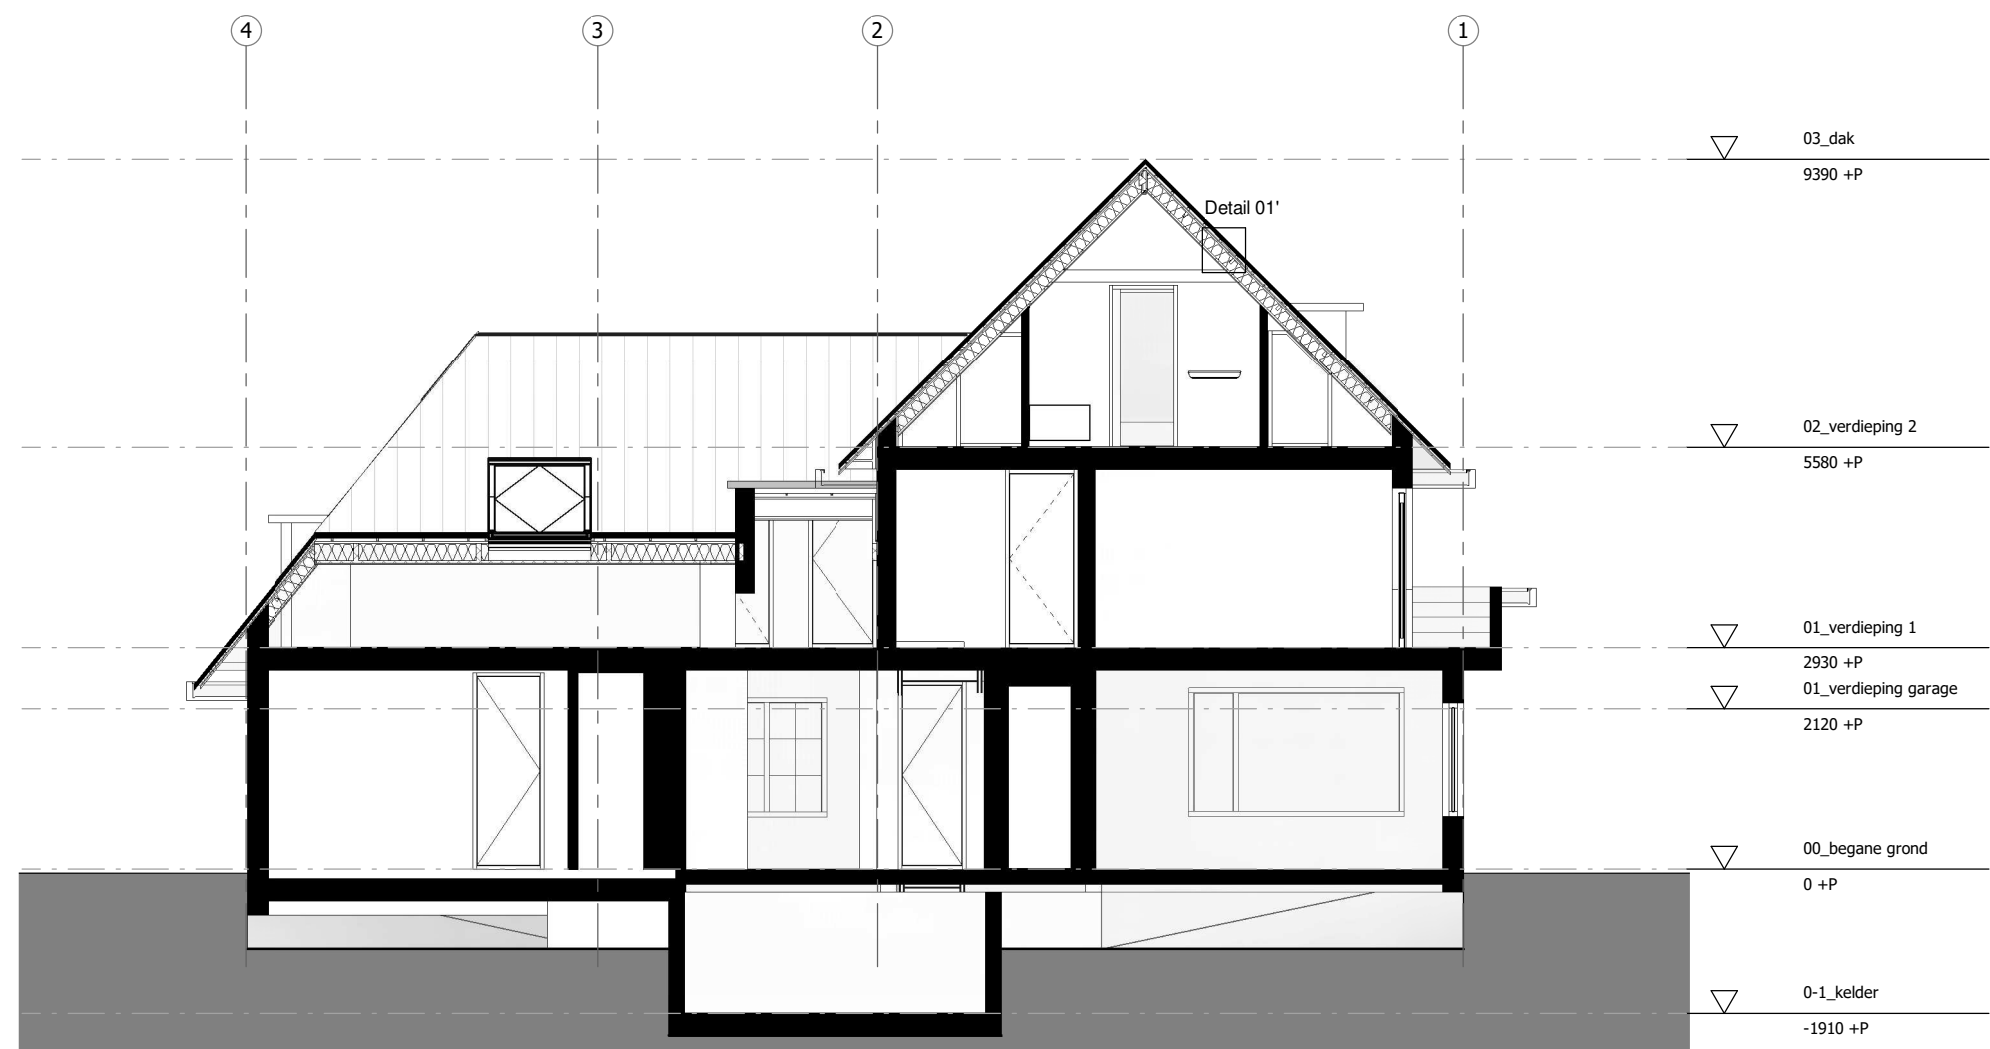

Doorsnede D'-D'

TEKENPLEIN Balthasar Bekkerwei 76 8914 BE Lesuwarden Tel. 058 216 16 05 info@teken-plein.nl www.teken-plein.nl	Opdrachtgever: Fam. Koehoorn Hoofdweg 5, Slochteren 0598422642	Aan deze tekening kunnen geen rechten worden ontleend.	
		Formaat: A2	
		Schaal: 1 : 100	
		Datum 1: 21-12-2023	
		Datum 2:	
Datum 3:			
Projectnummer: 2023-1134			
Onderdeel: Doorsneden nieuw			
Bladnummer: 200b			
Dakrenovatie Hoofdweg 5			
Hoofdweg 5, 9621 AC, Slochteren			