


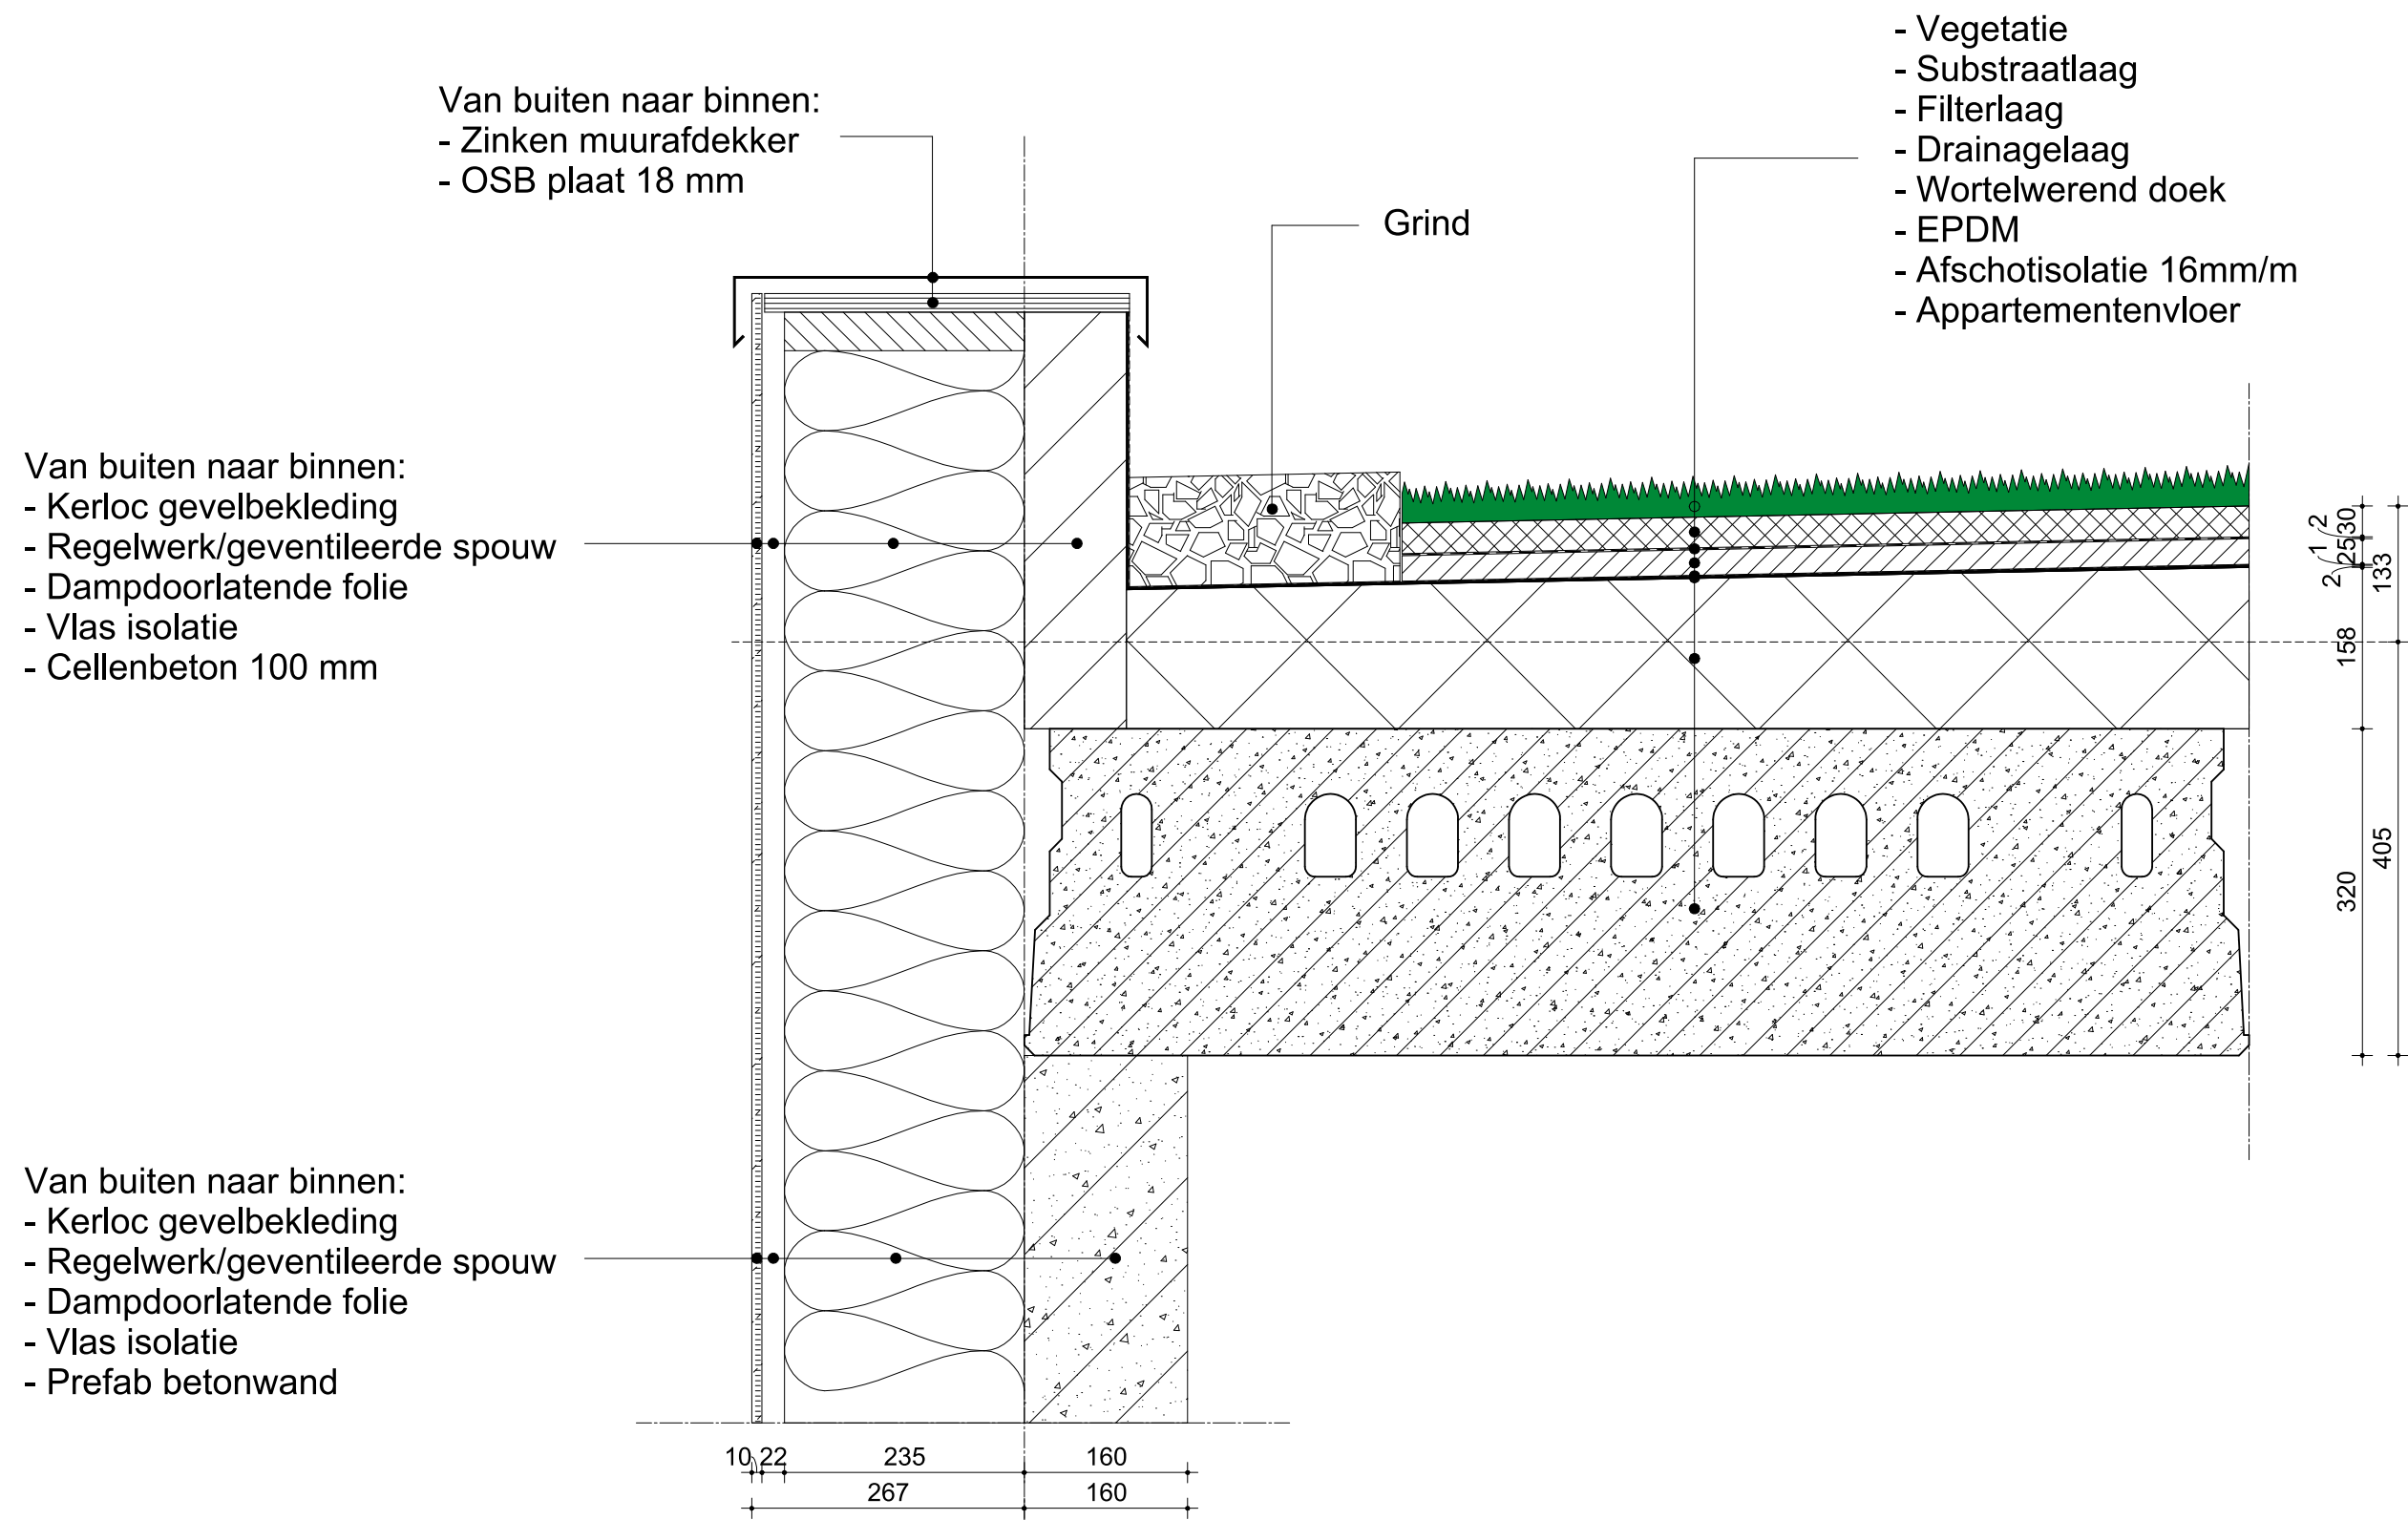

Project **De Friesland**

Drawing **V06**
A2 1:5

Issue Date 11/15/22
Drawn By EP
Phase Definitief Ontwerp

Van buiten naar binnen:
- Zinken muurafdekker
- OSB plaat 18 mm

Van buiten naar binnen:

- Kerloc gevelbekleding
- Regelwerk/geventileerde spouw
- Dampdoorlatende folie
- Vlas isolatie
- Cellenbeton 100 mm

Van buiten naar binnen:

- Kerloc gevelbekleding
- Regelwerk/geventileerde spouw
- Dampdoorlatende folie
- Vlas isolatie
- Prefab betonwand

- Vegetatie
- Substraatlaag
- Filterlaag
- Drainagelaag
- Wortelwerend doek
- EPDM
- Afschotisolatie 16mm/m
- Appartementenvloer

Grind

peil?

hoe vast?

VARIABLEN
TODER?

hoe zitten deze vast?

Leistungsorten

waar?
welke lever.


5/11

Project **De Friesland**

Drawing **V06** ~~A2~~ 1:5 **A3**

Issue Date	11/15/22
Drawn By	EP
Phase	Definitief Ontwerp


027
NHL
STENDEN
hogeschool

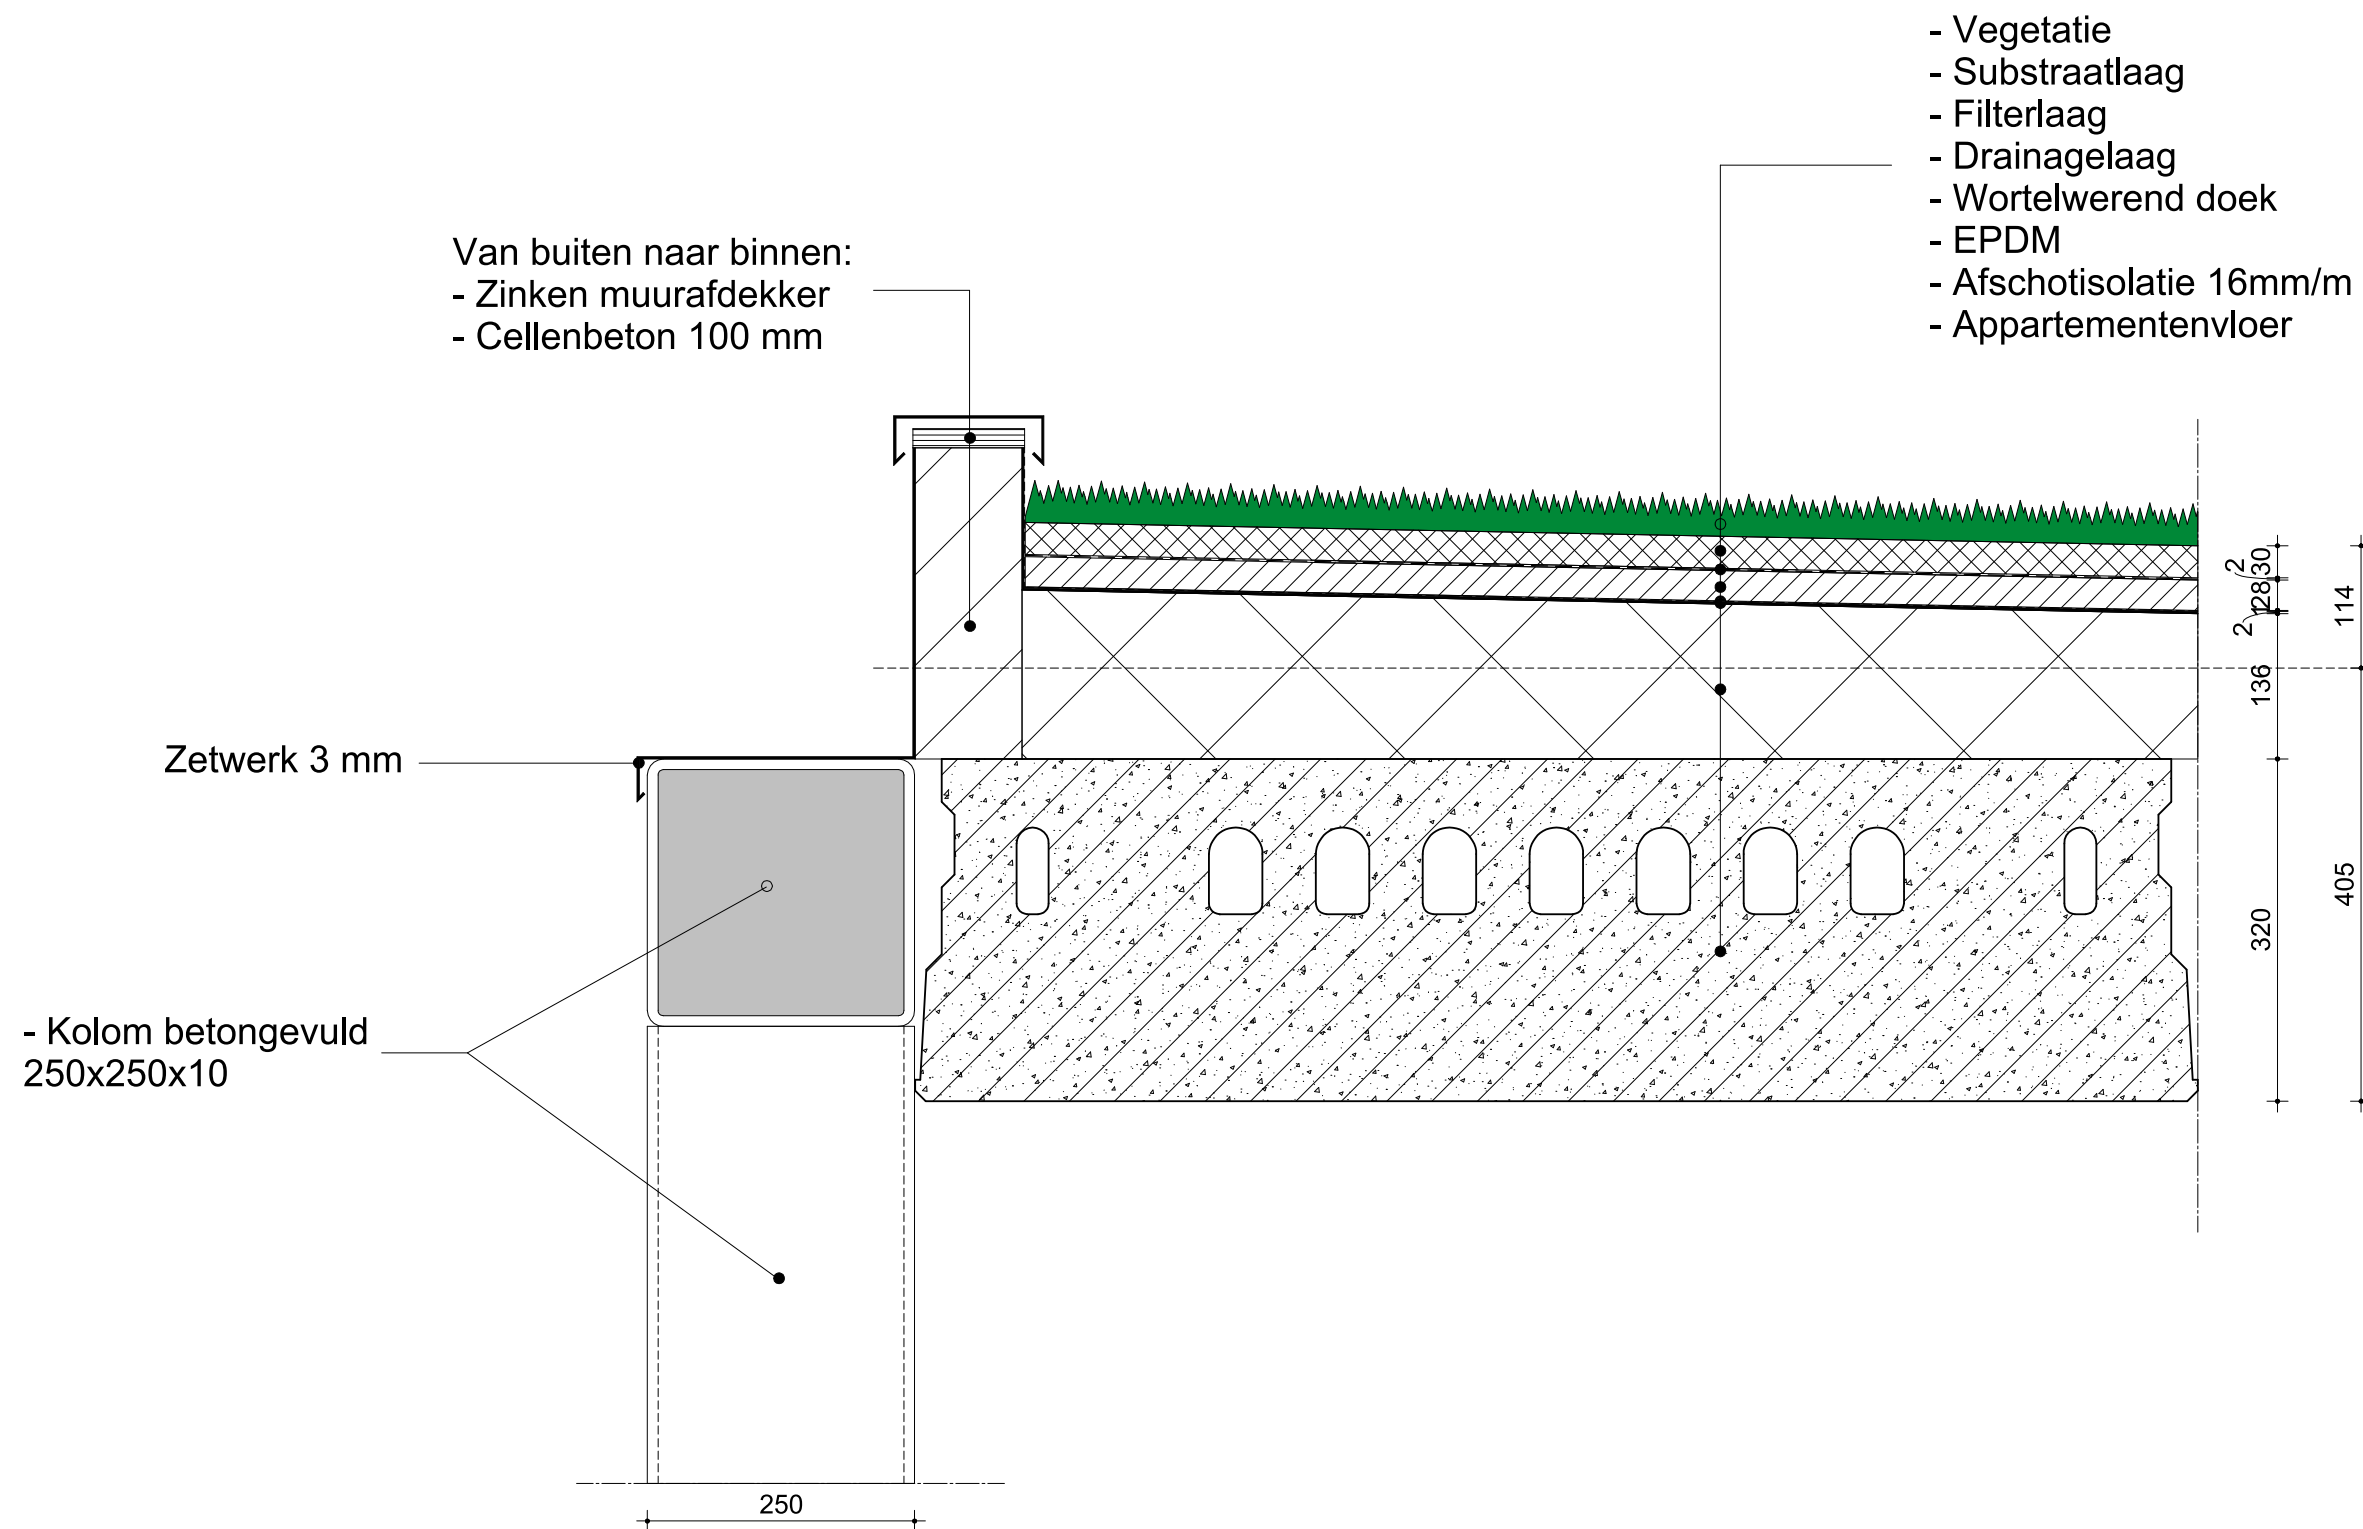

Project **De Friesland**

Drawing **V12**
A2 1:5

Issue Date 11/15/22
Drawn By EP
Phase Definitief Ontwerp

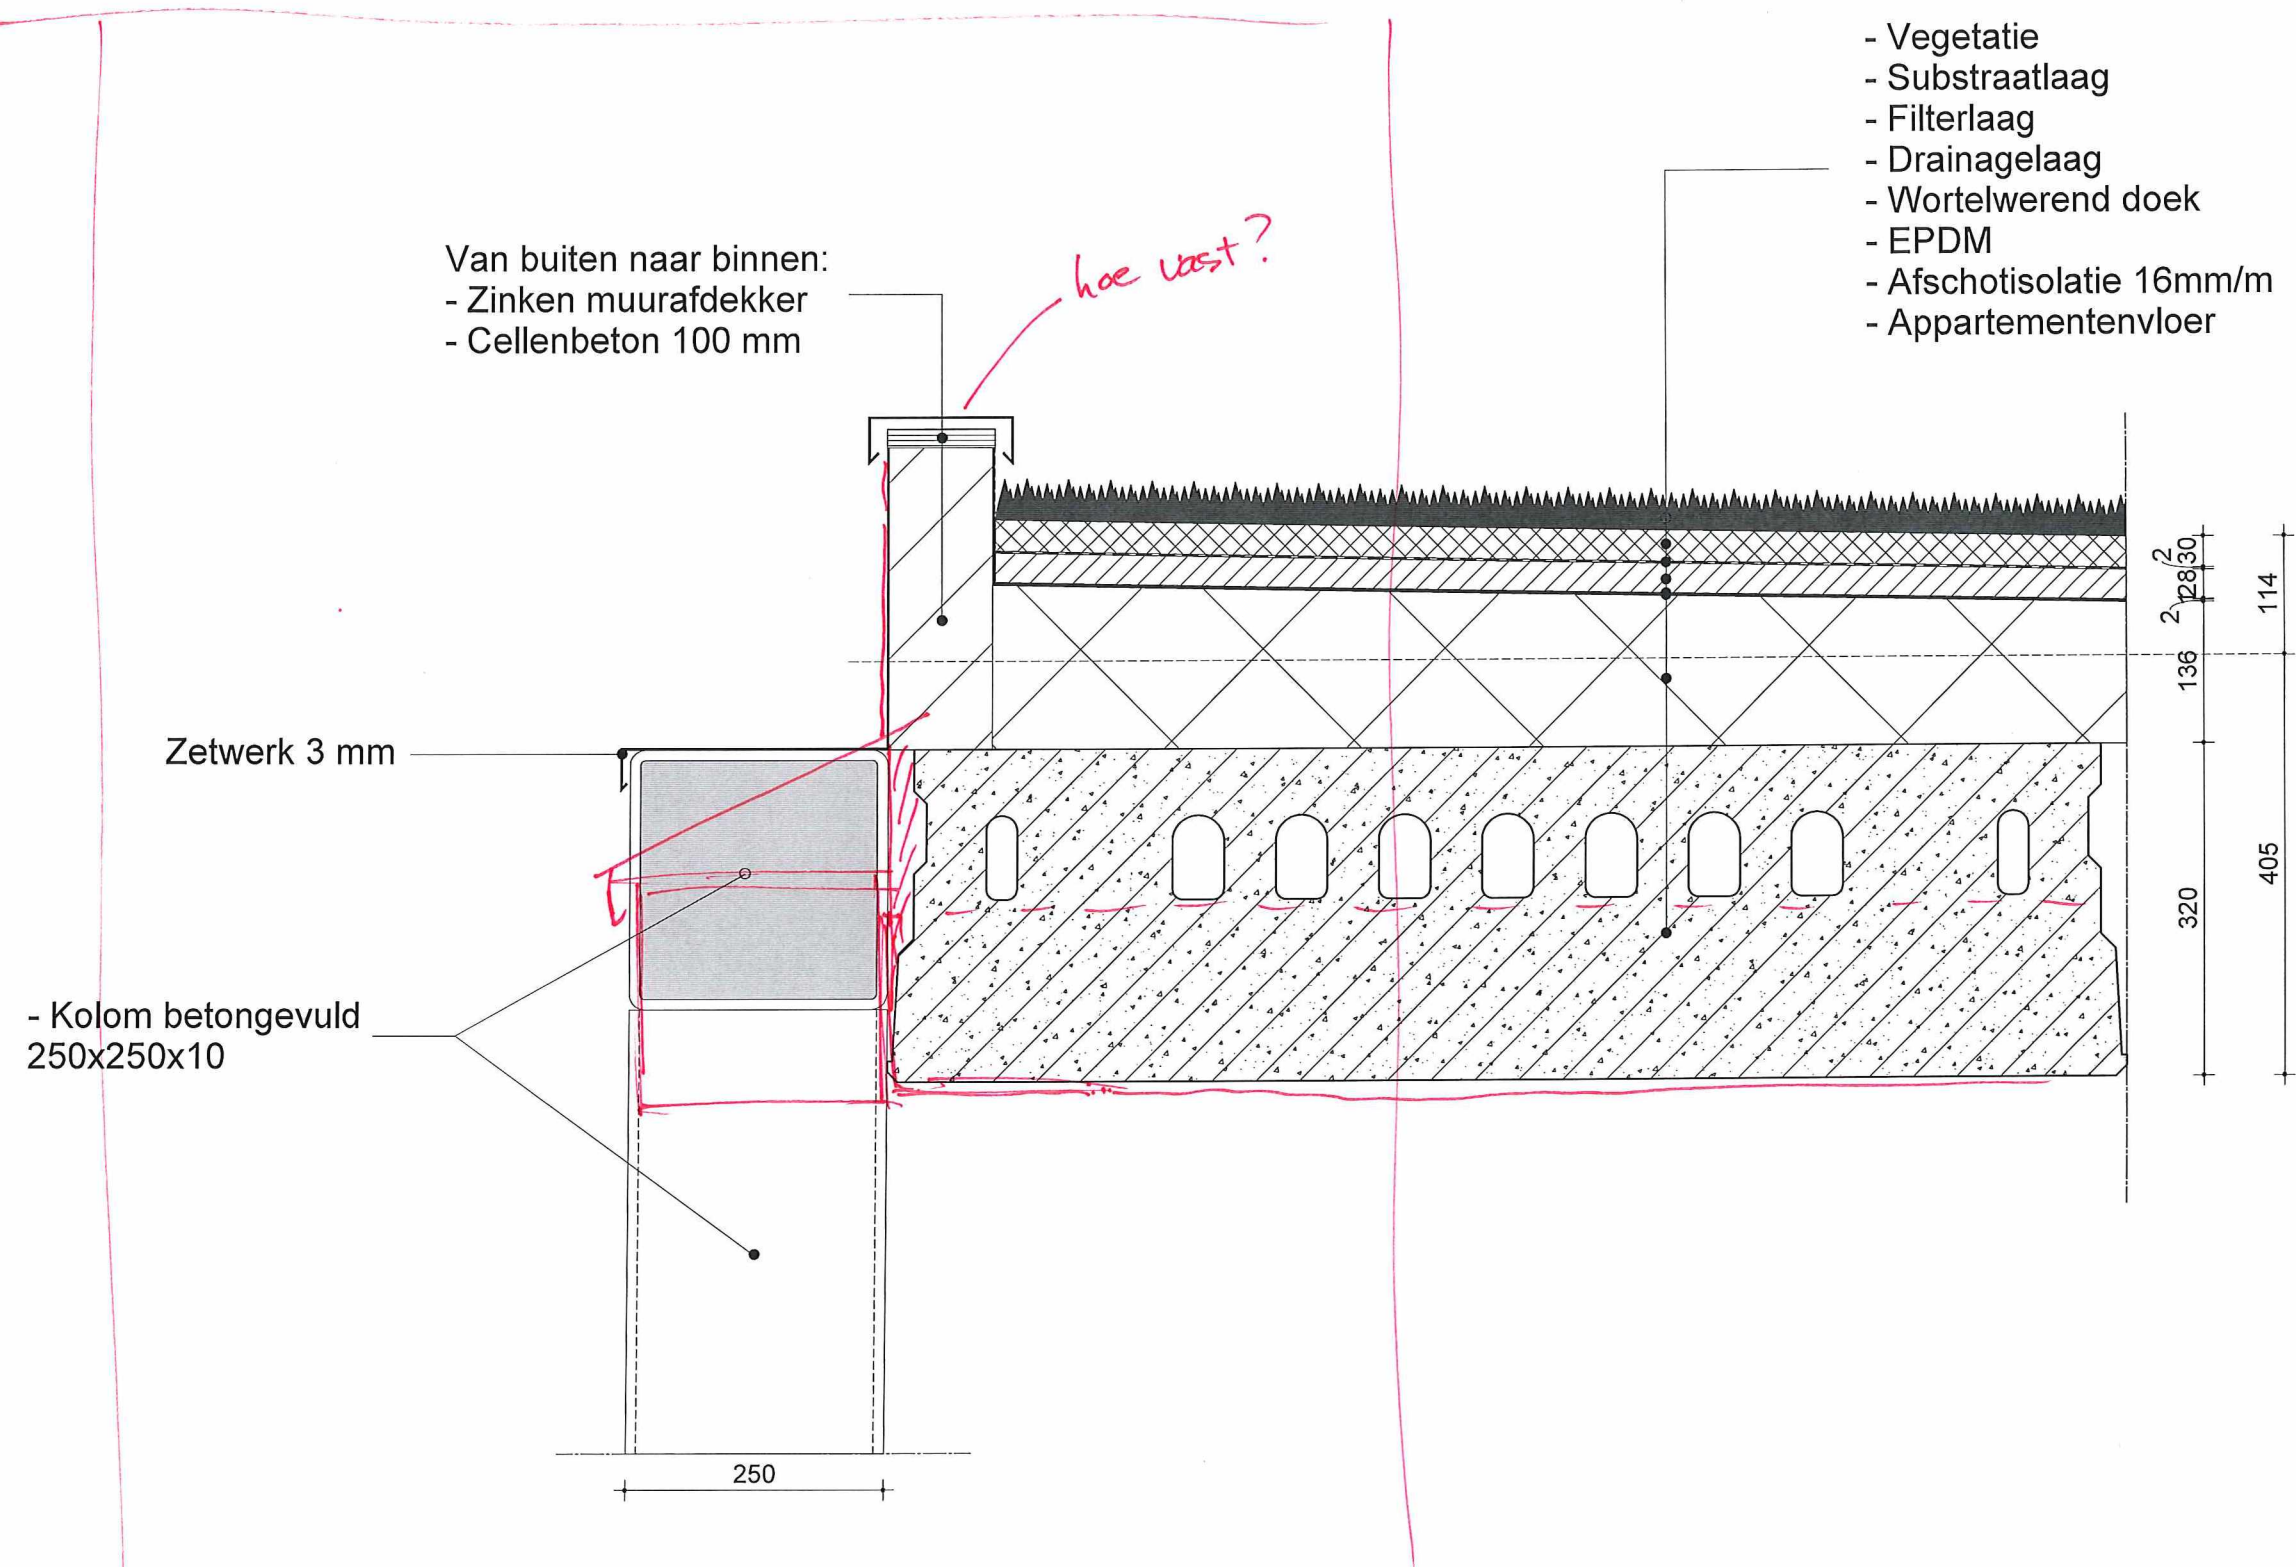

Project De Friesland

Drawing V12
A3 1:5

Issue Date 11/15/22
Drawn By EP
Phase Definitief Ontwerp

032