



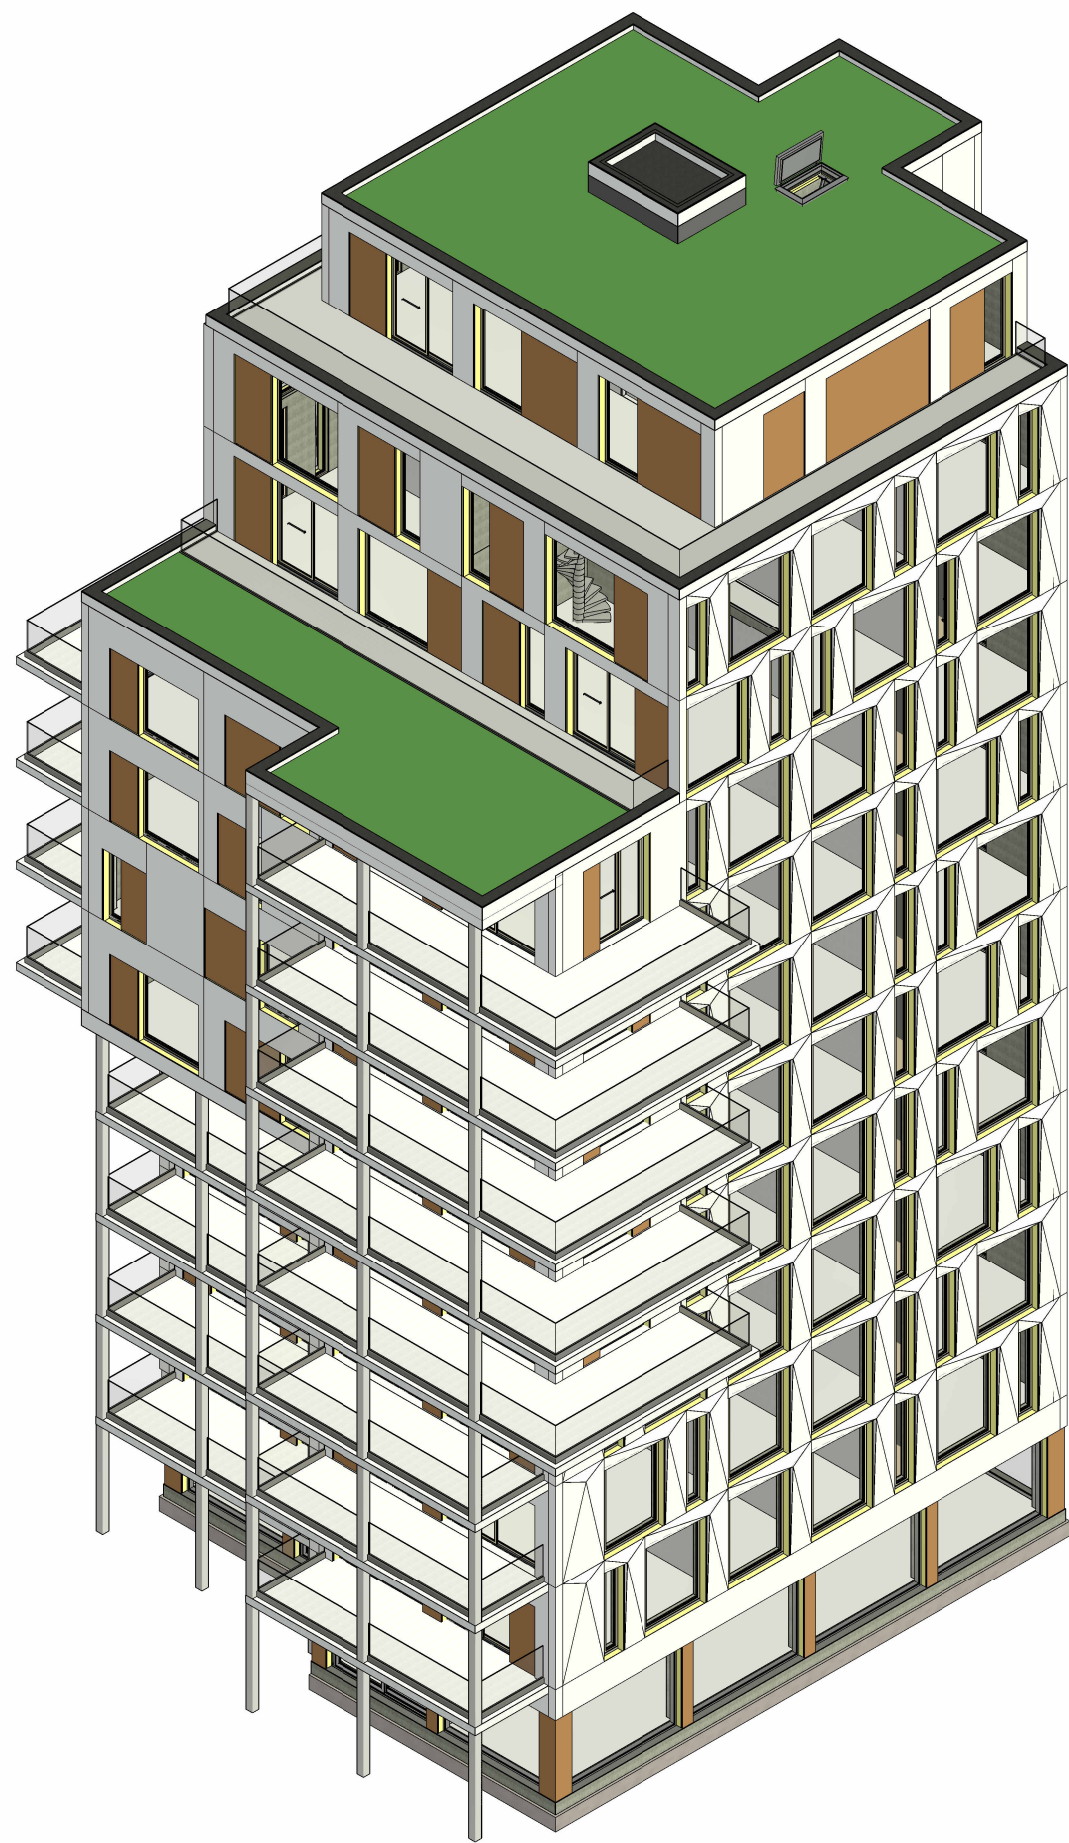

Project **De Friesland**

Drawing **Bestek tekeningen**
A2

Issue Date 11/16/22
Drawn By C&U1 - Groep 1
Phase Definitief Ontwerp

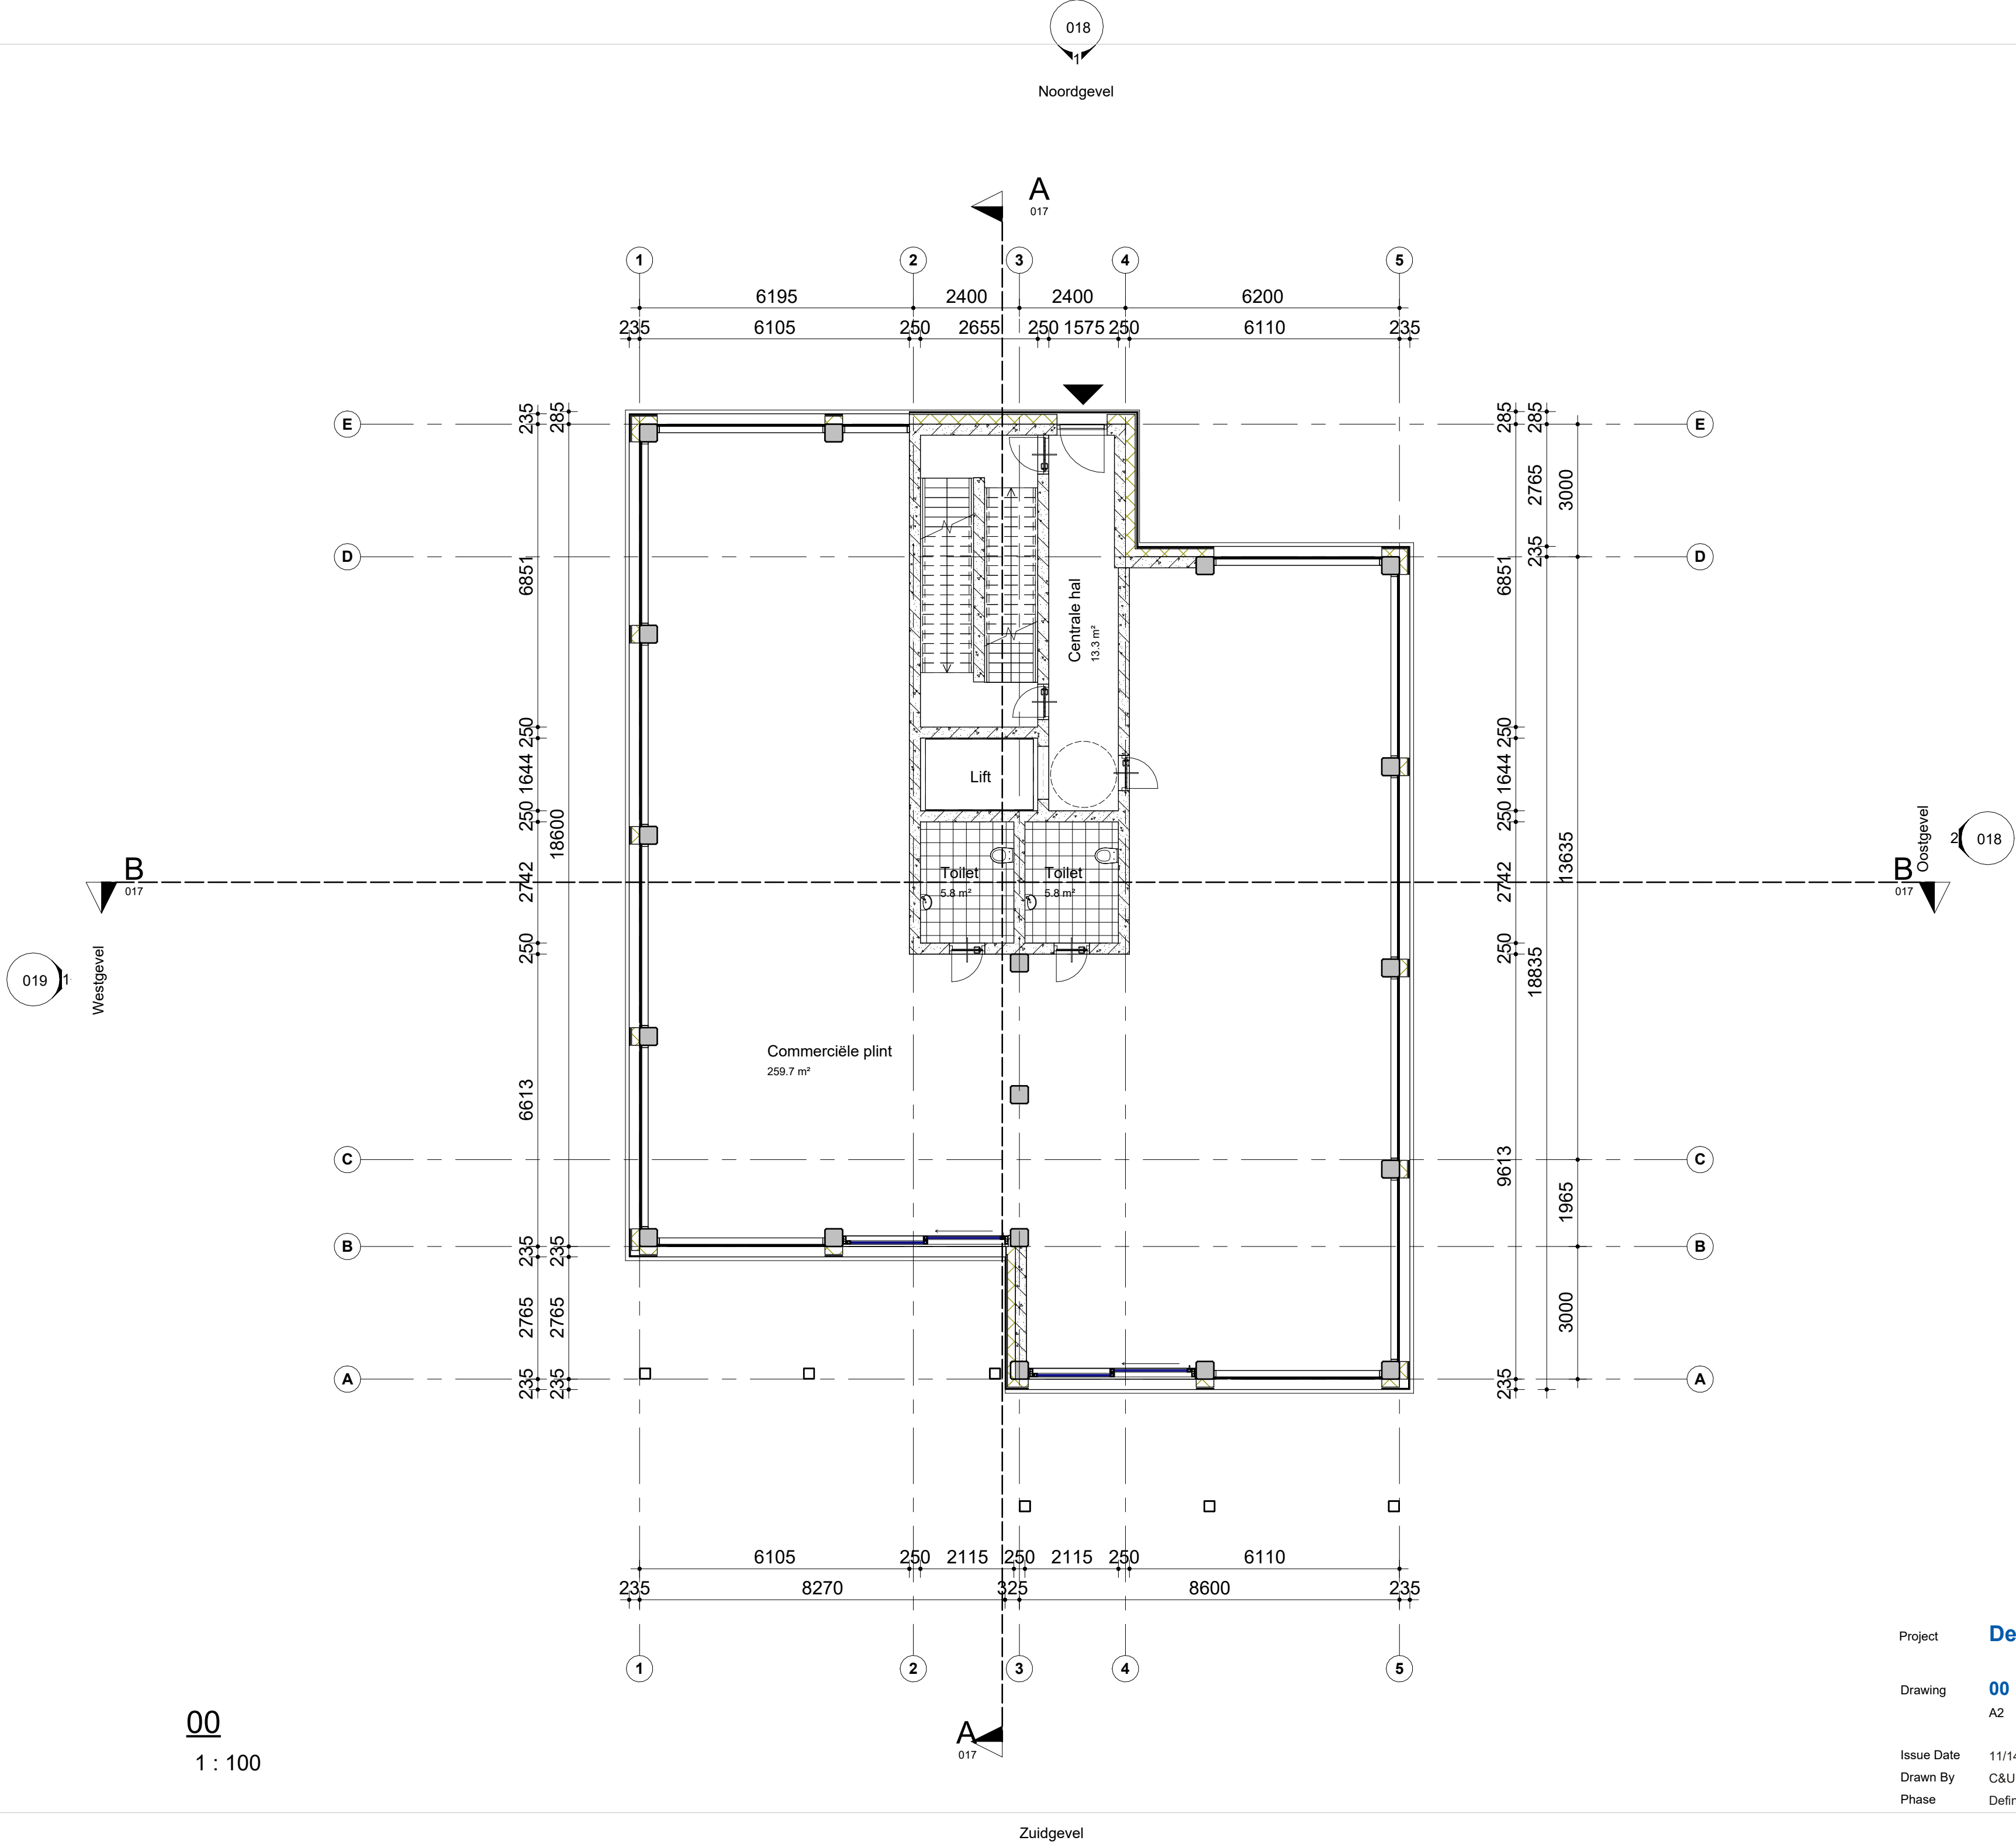


Legenda materialen

- Prefab beton
- Henep isolatie
- Prefab betonnen kolom
- Kerloc gevelbekleding
- Ingang
- Draaierkiet rolstoel

Project **De Friesland**

Drawing **00**
A2 1 : 100

Issue Date 11/14/22
Drawn By C&U1 - Groep 1
Phase Definitief Ontwerp

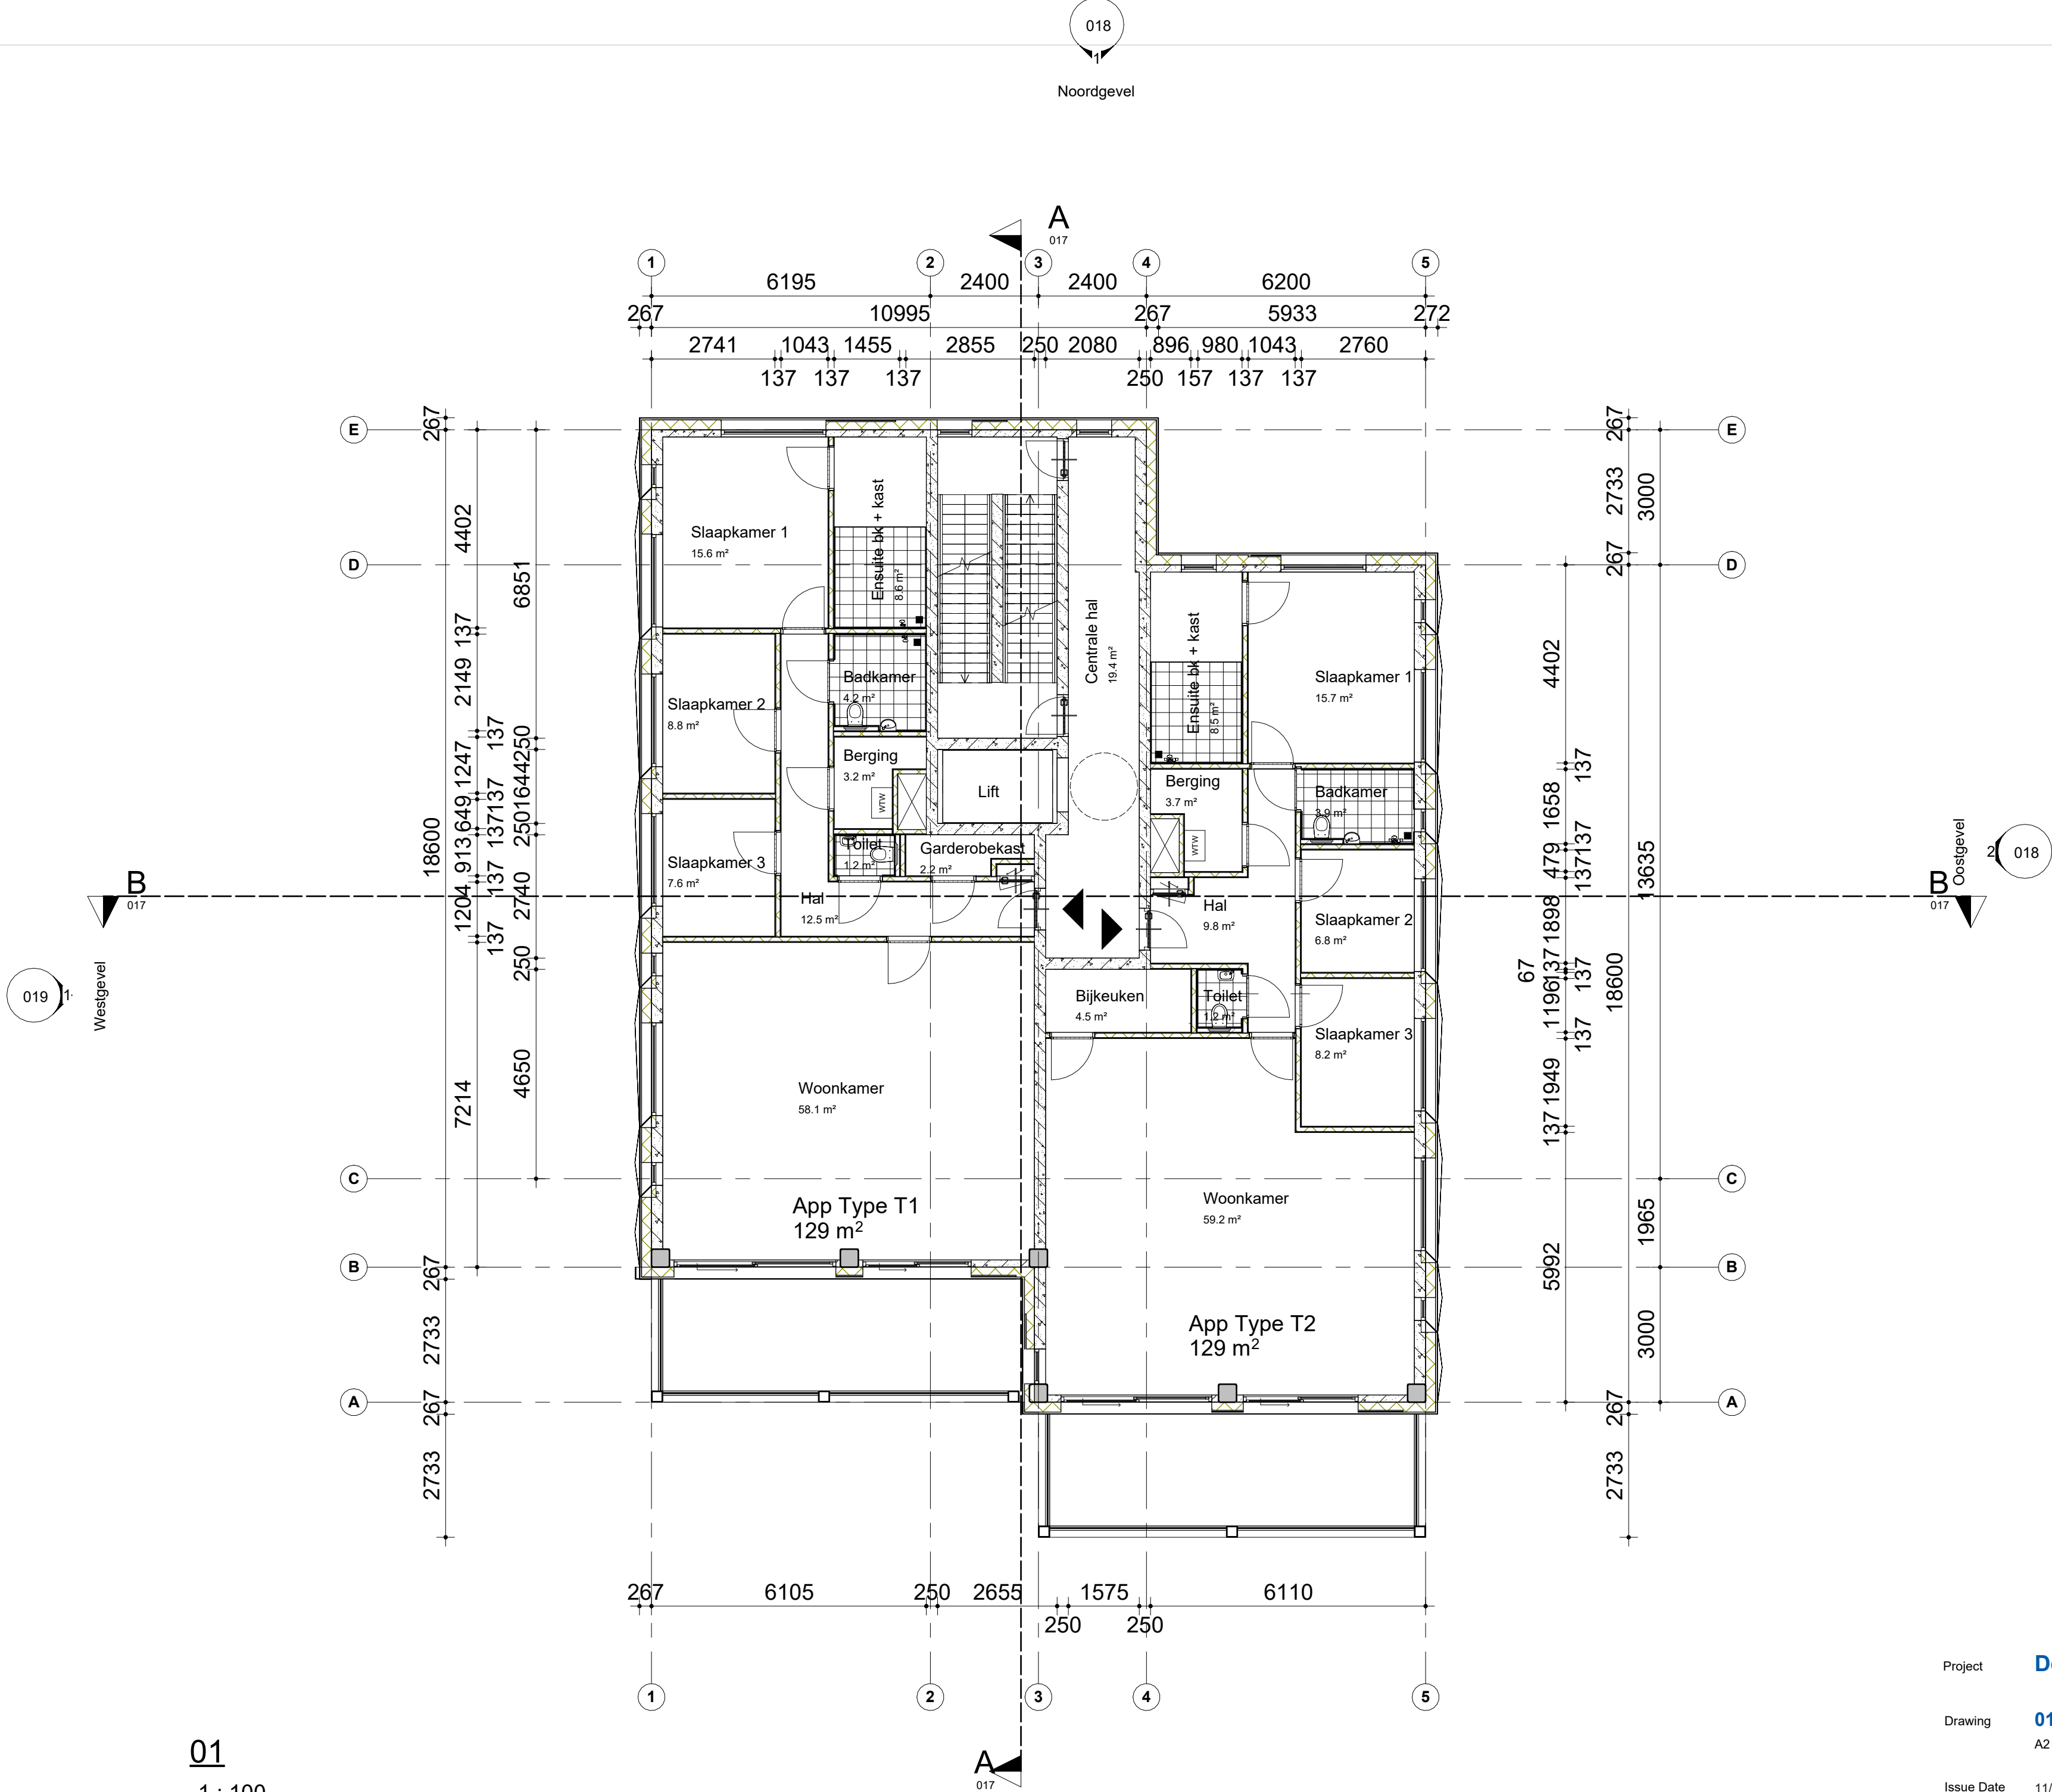



01
1 : 100


Project **De Friesland**


Drawing **01**
A2 1 : 100


Issue Date 11/14/22
Drawn By C&U1 - Groep 1
Phase Definitief Ontwerp

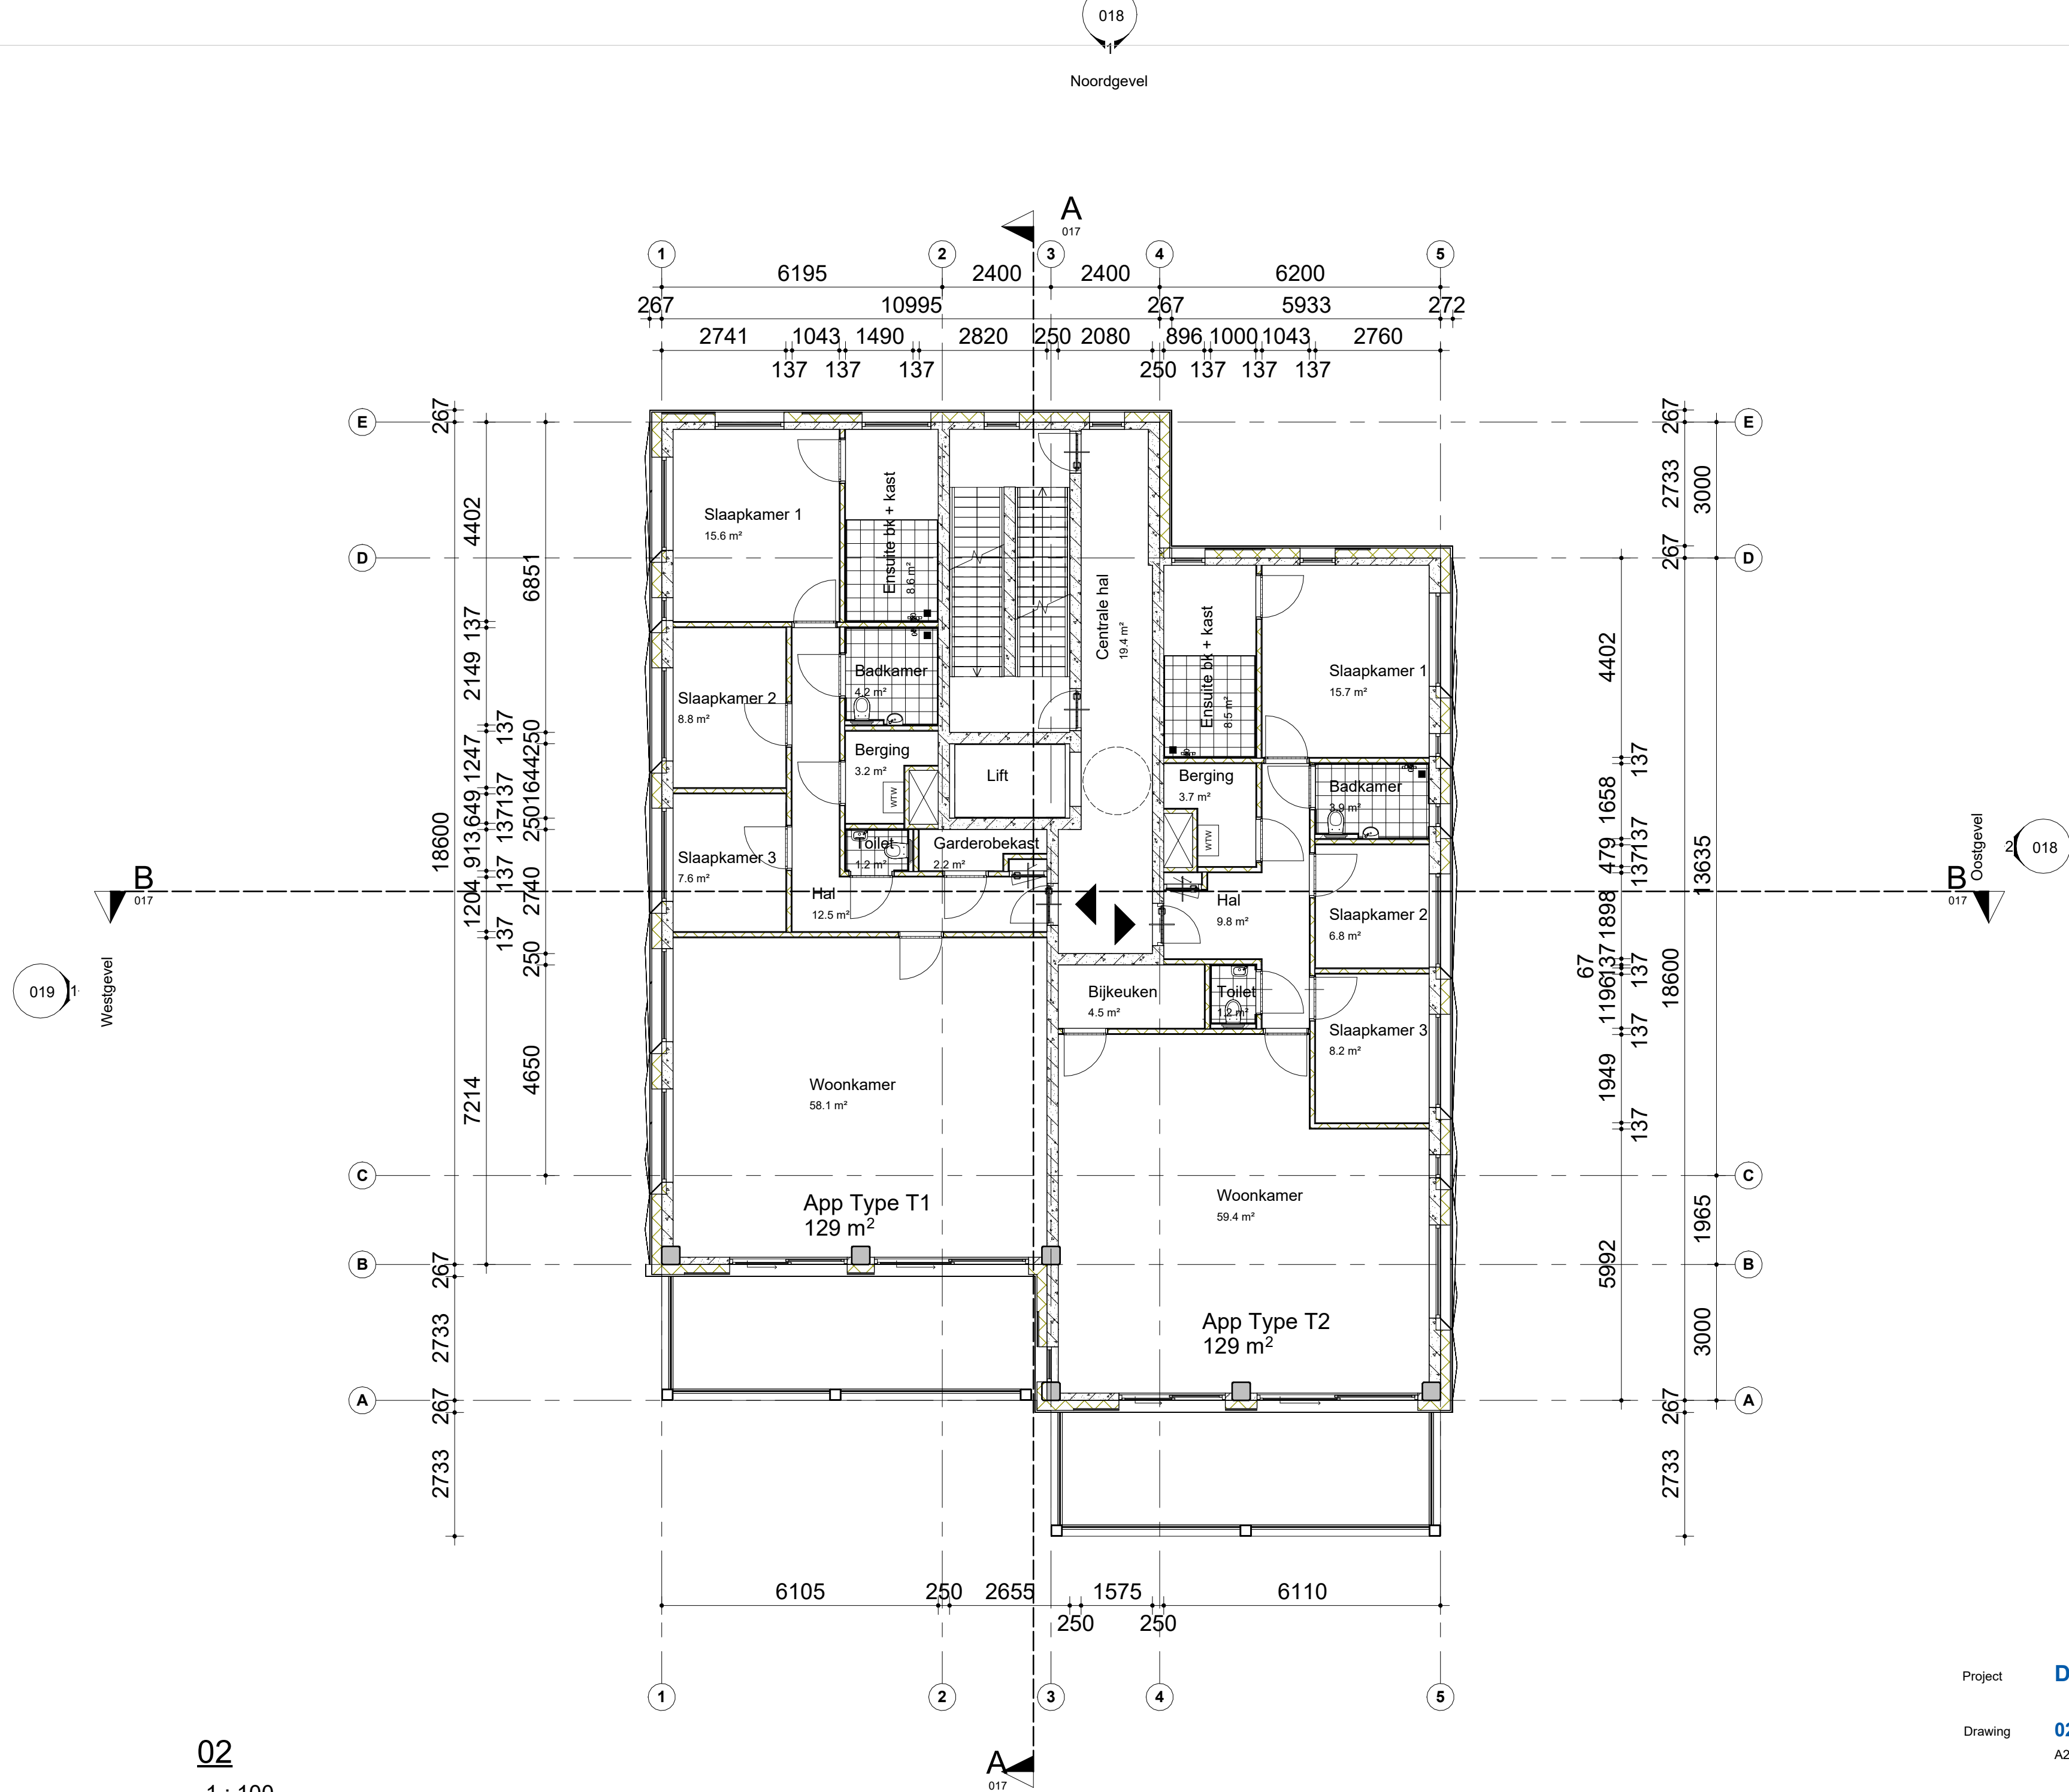


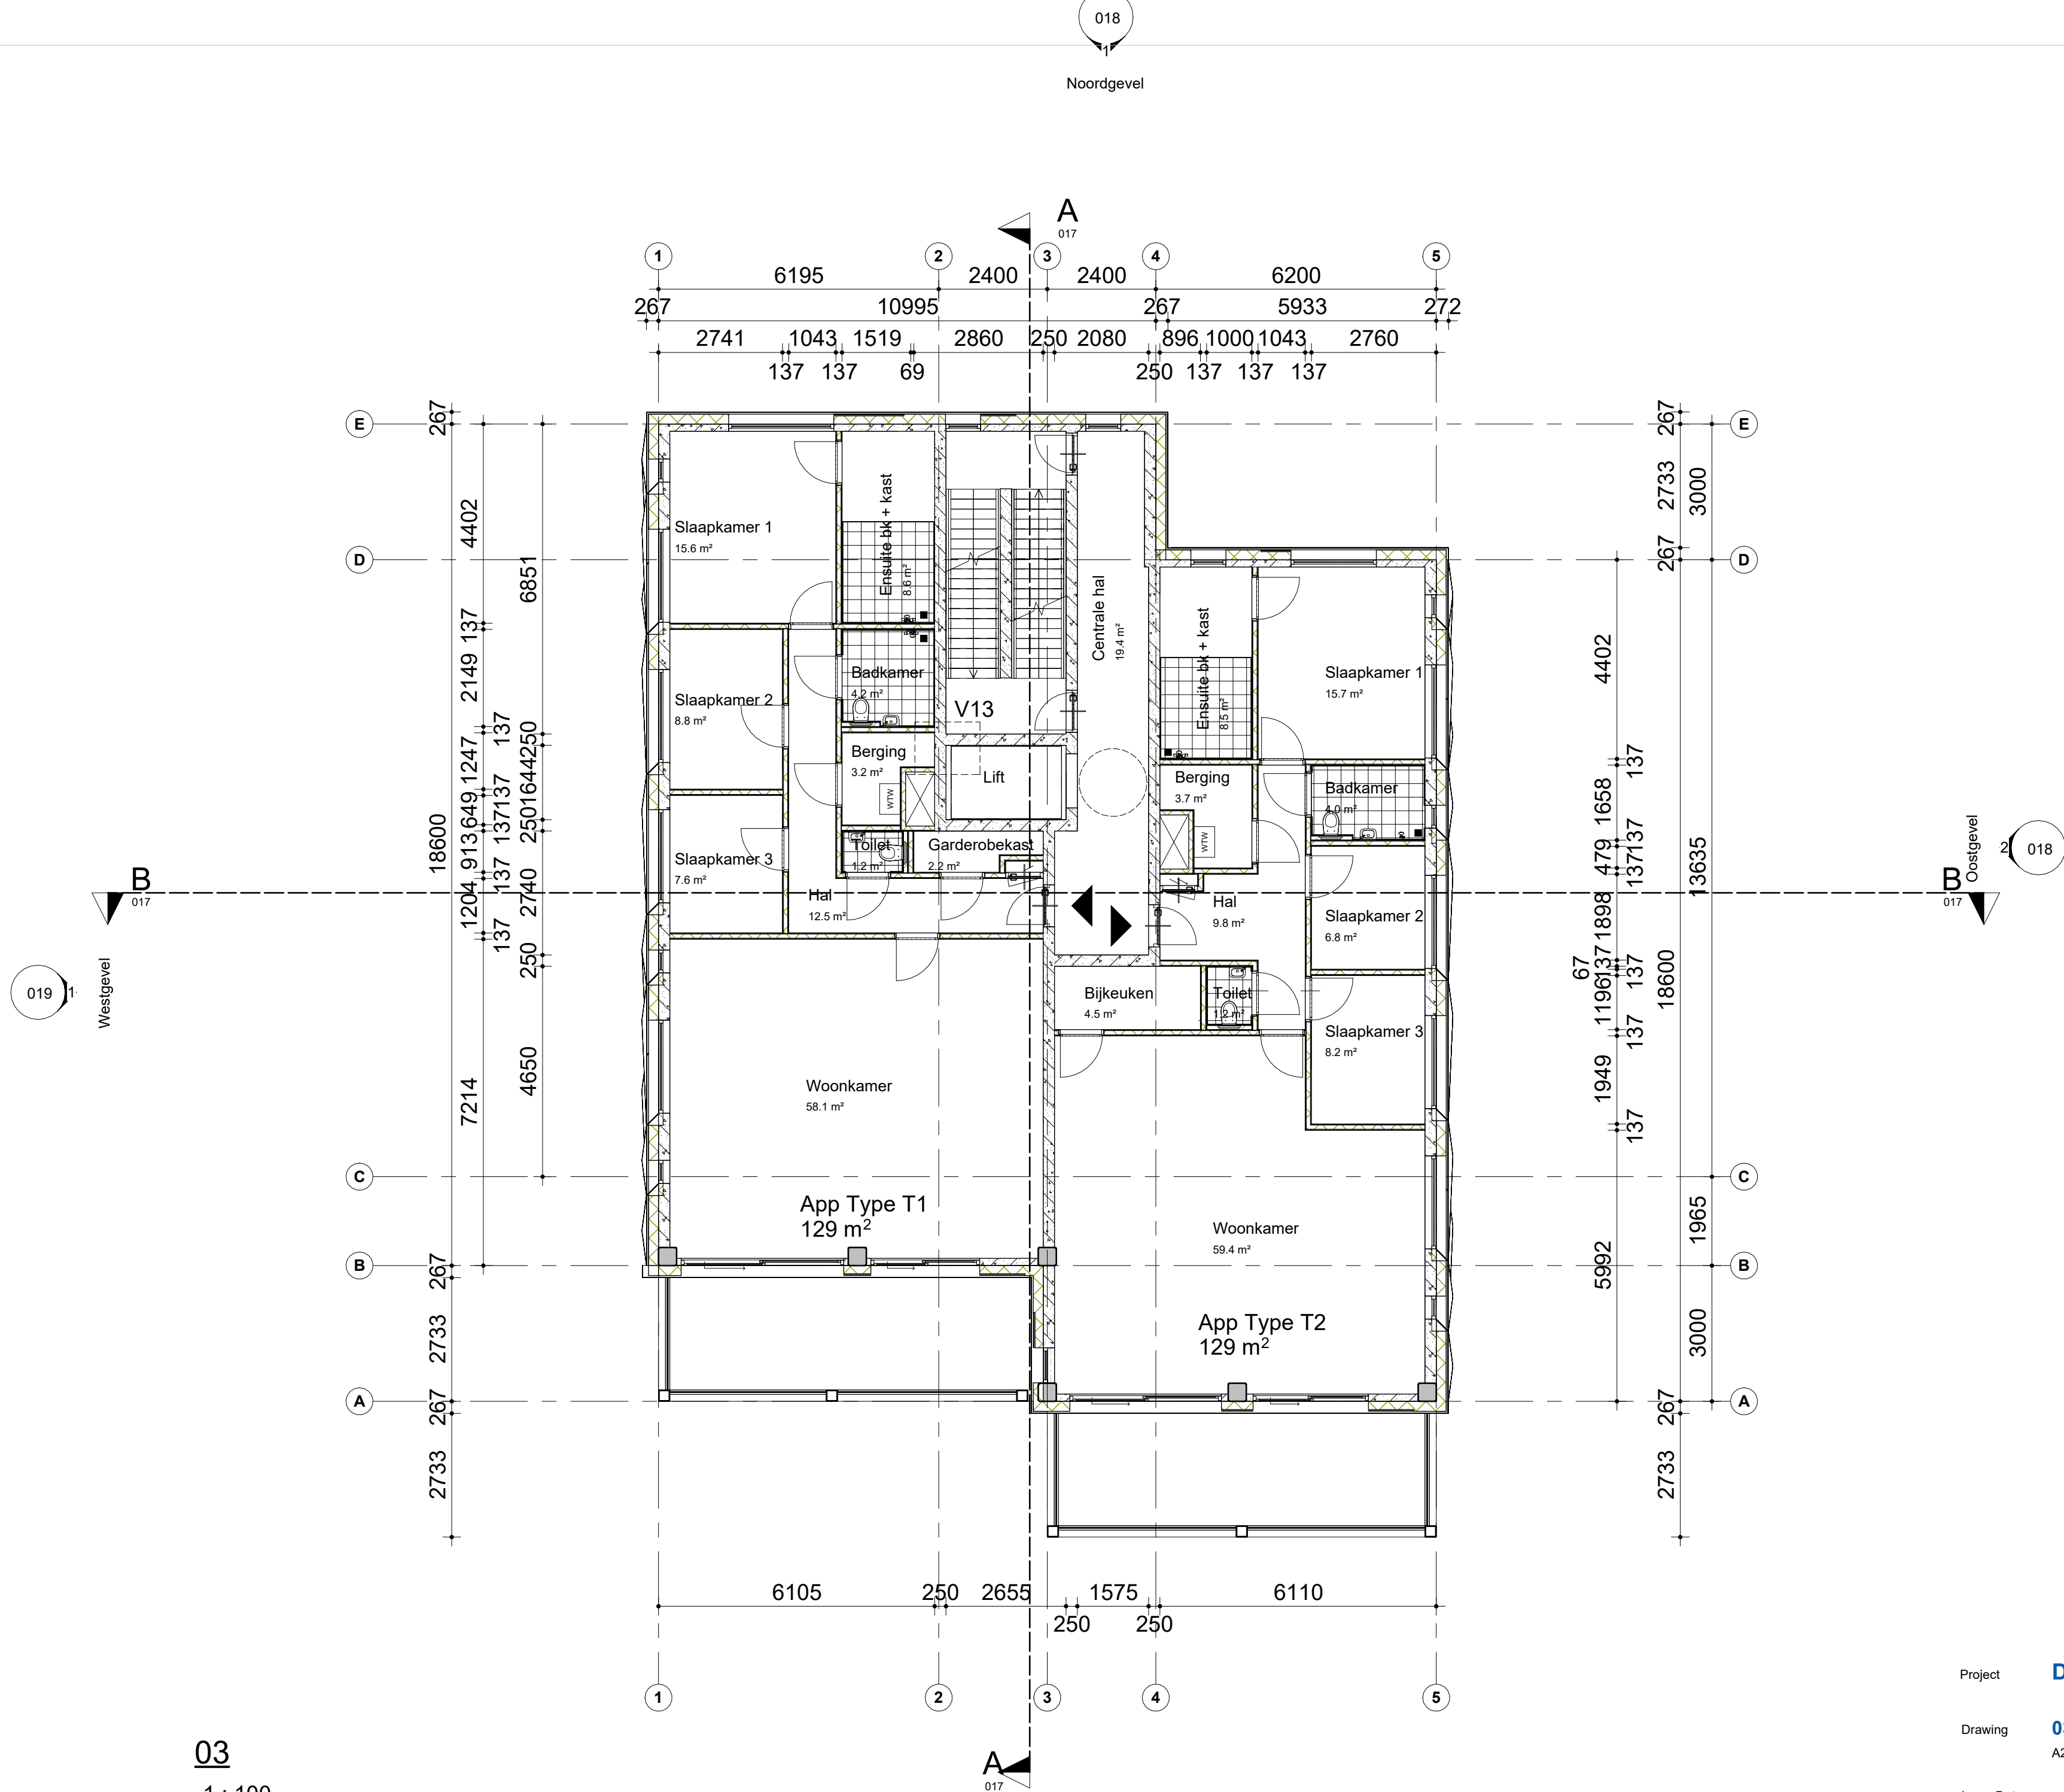


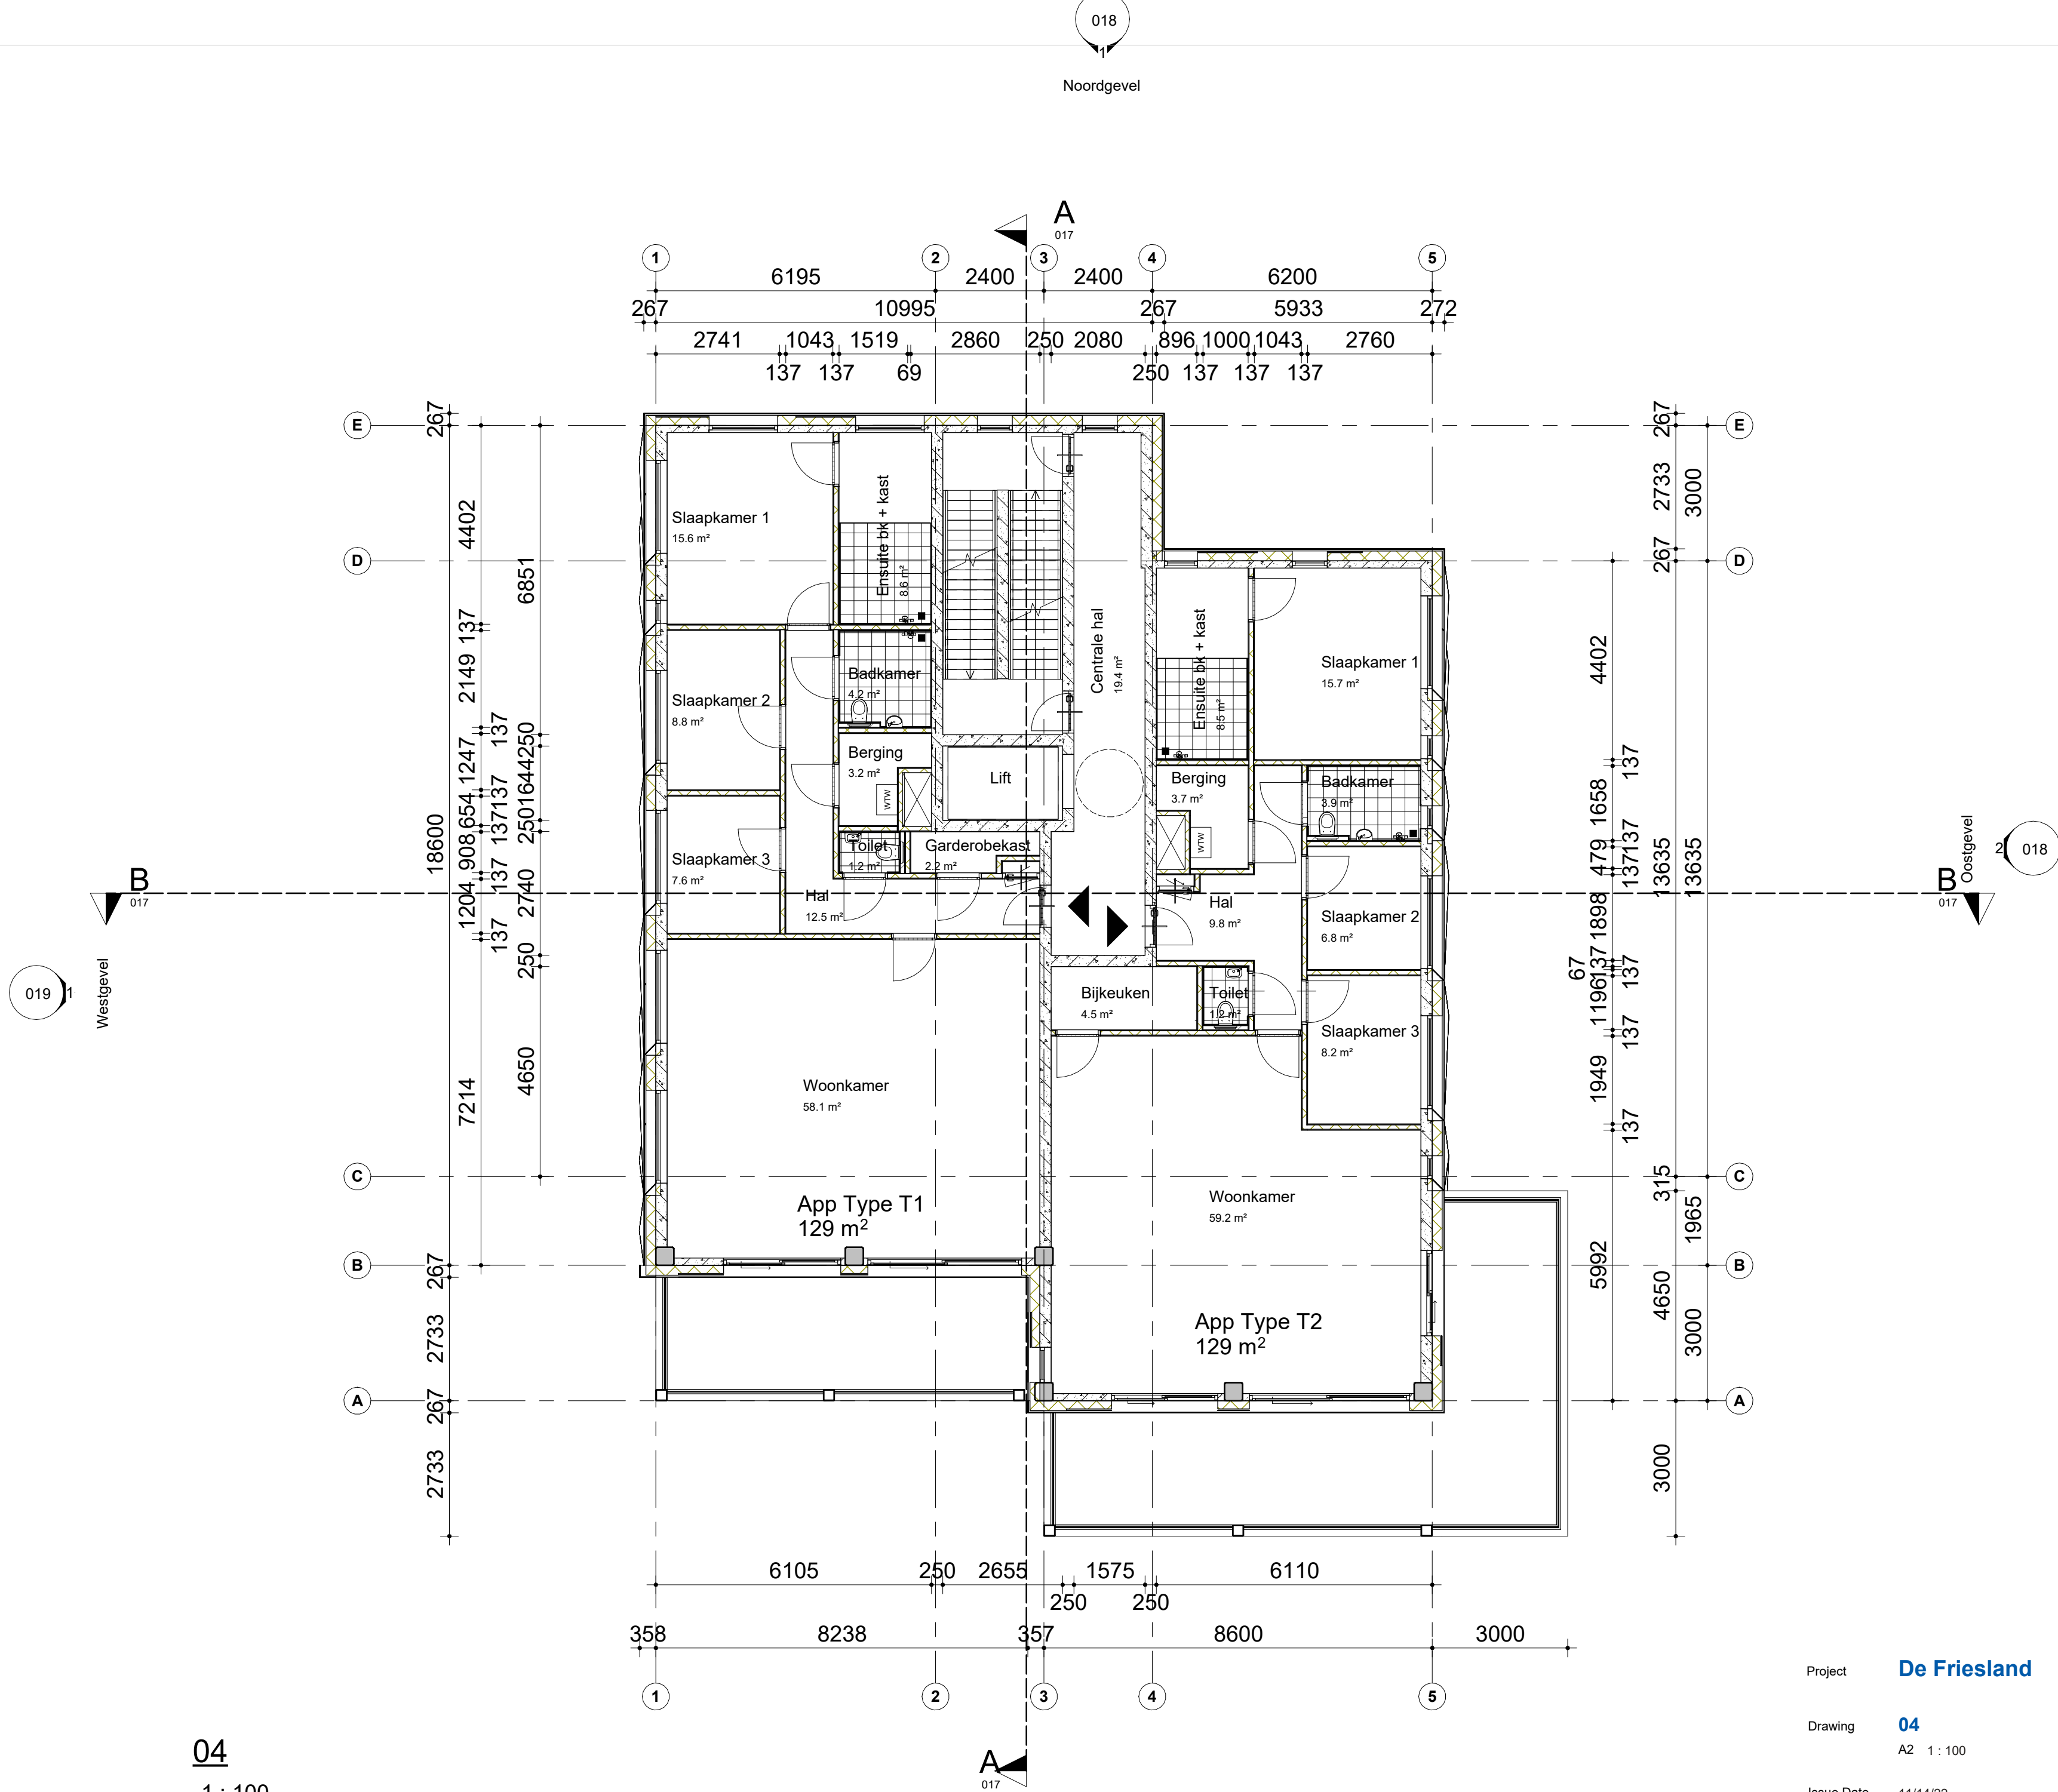

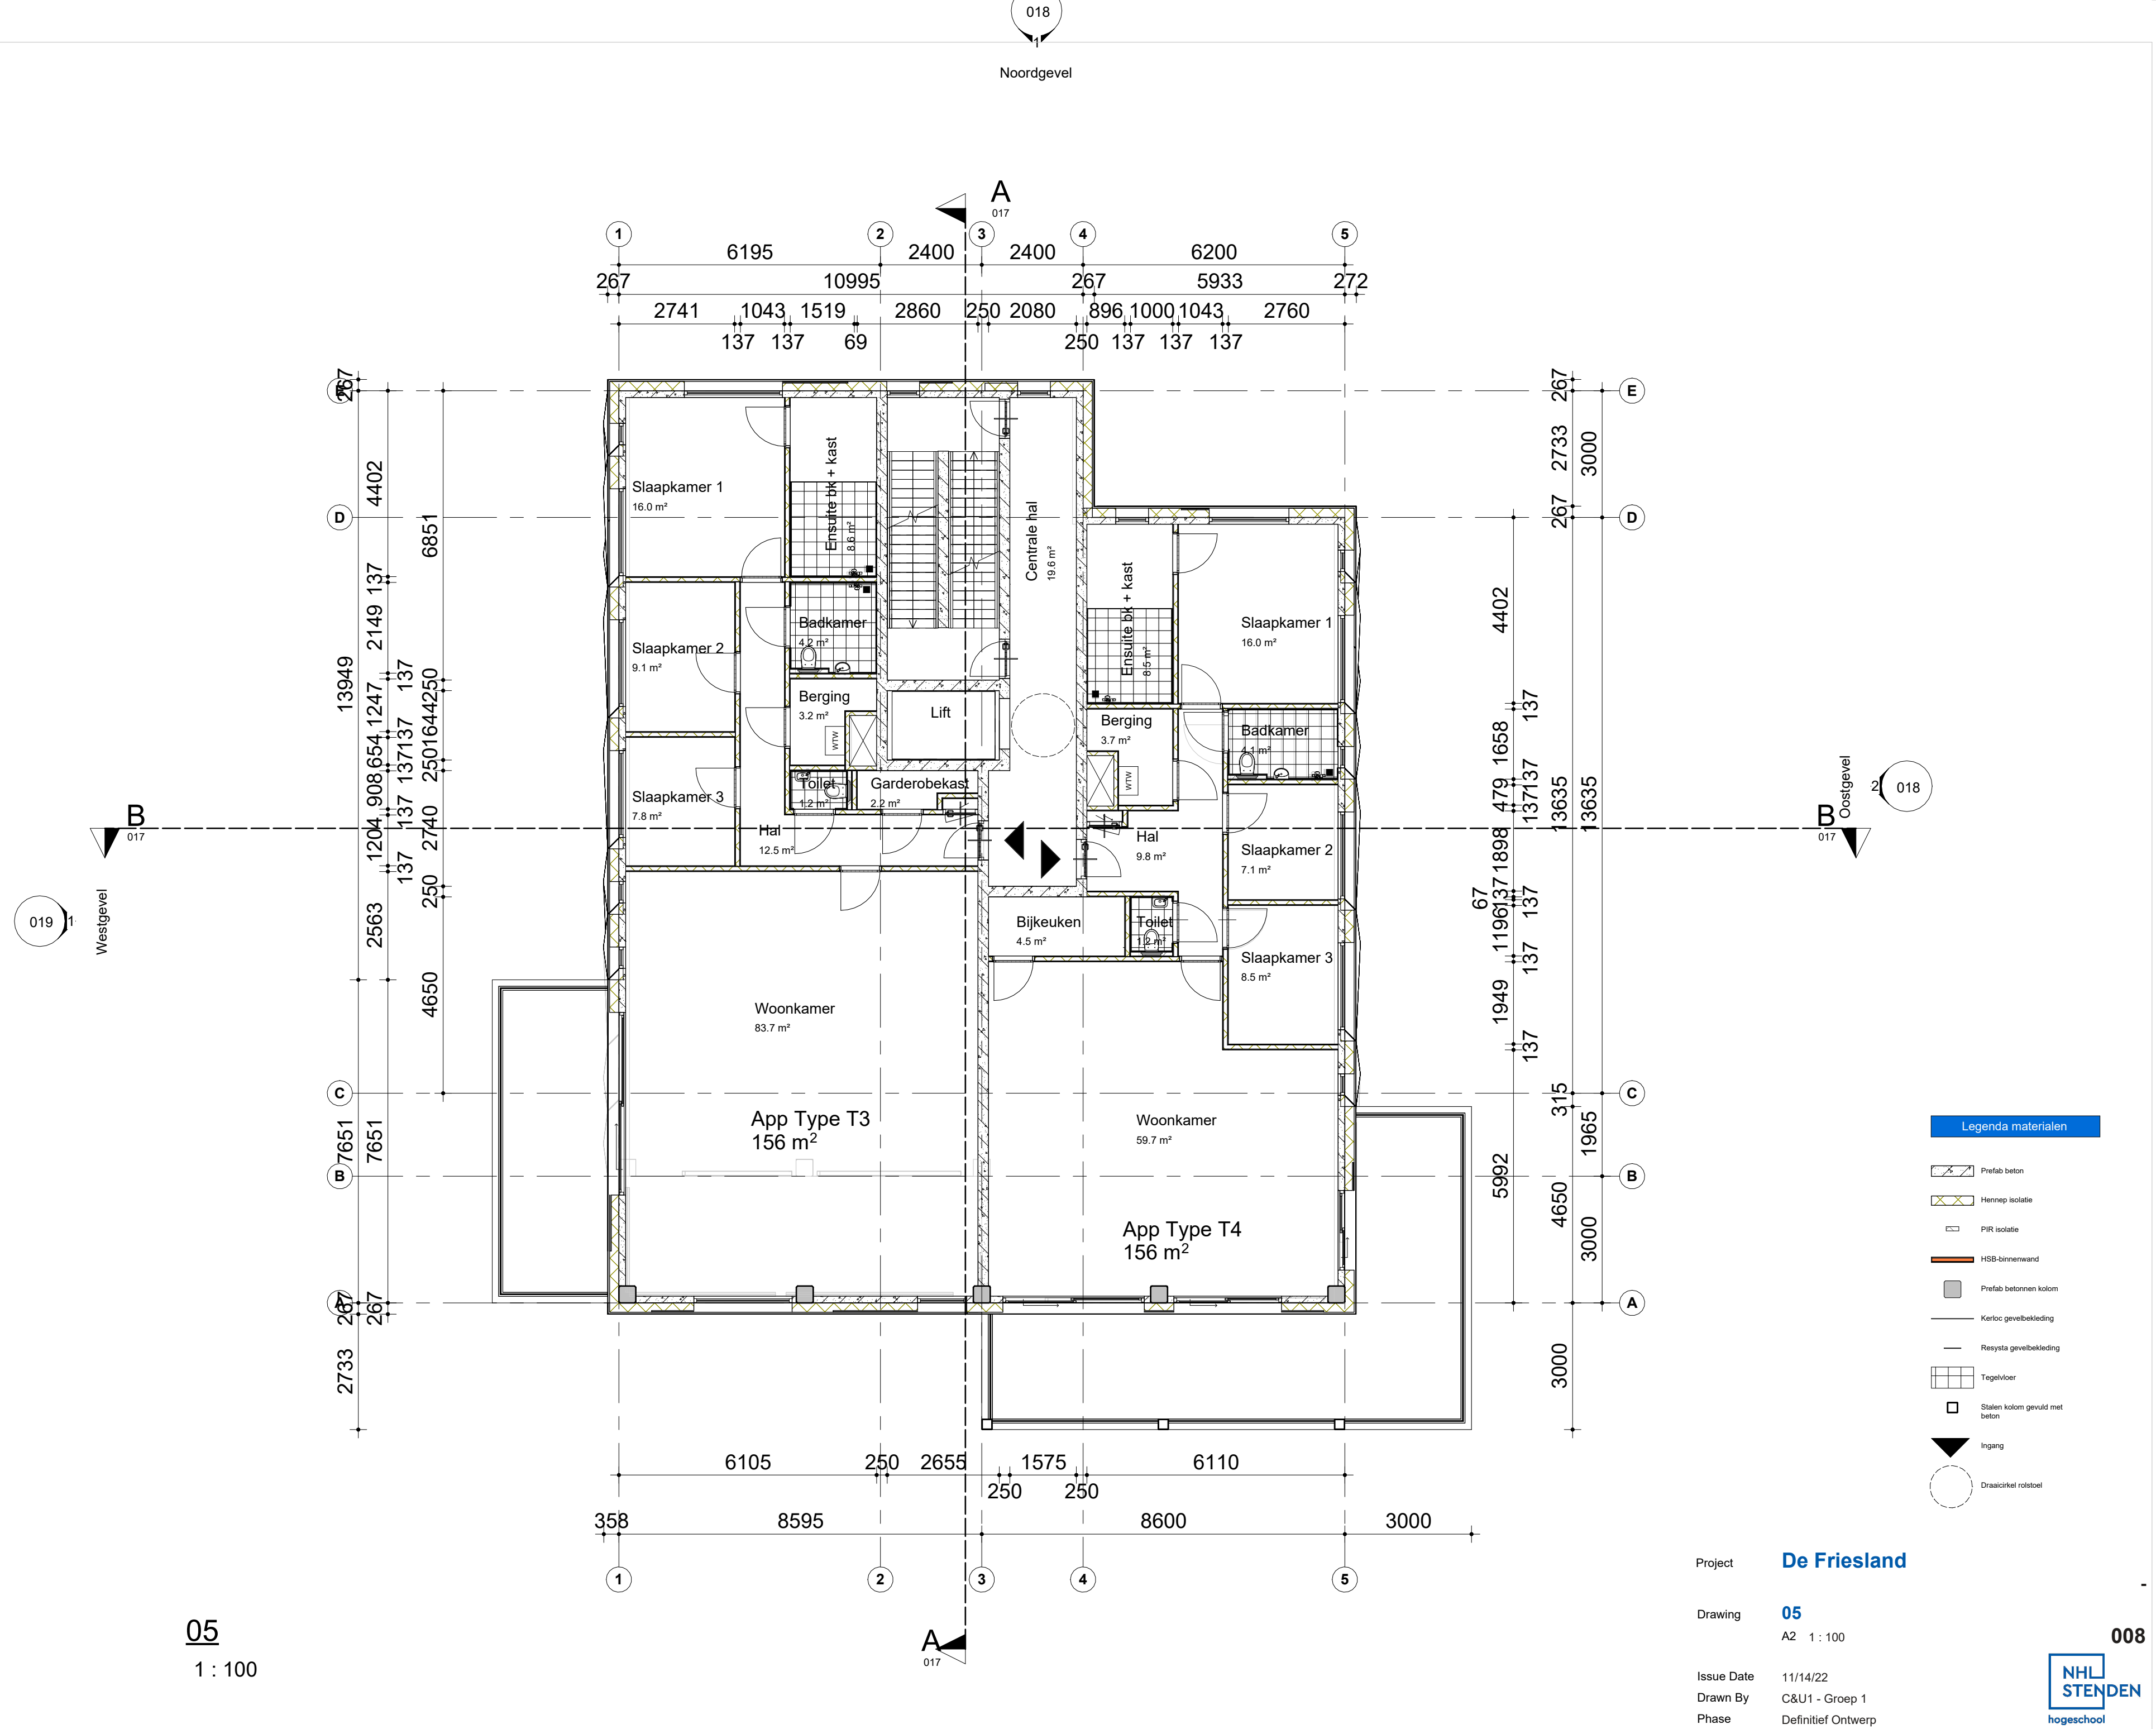

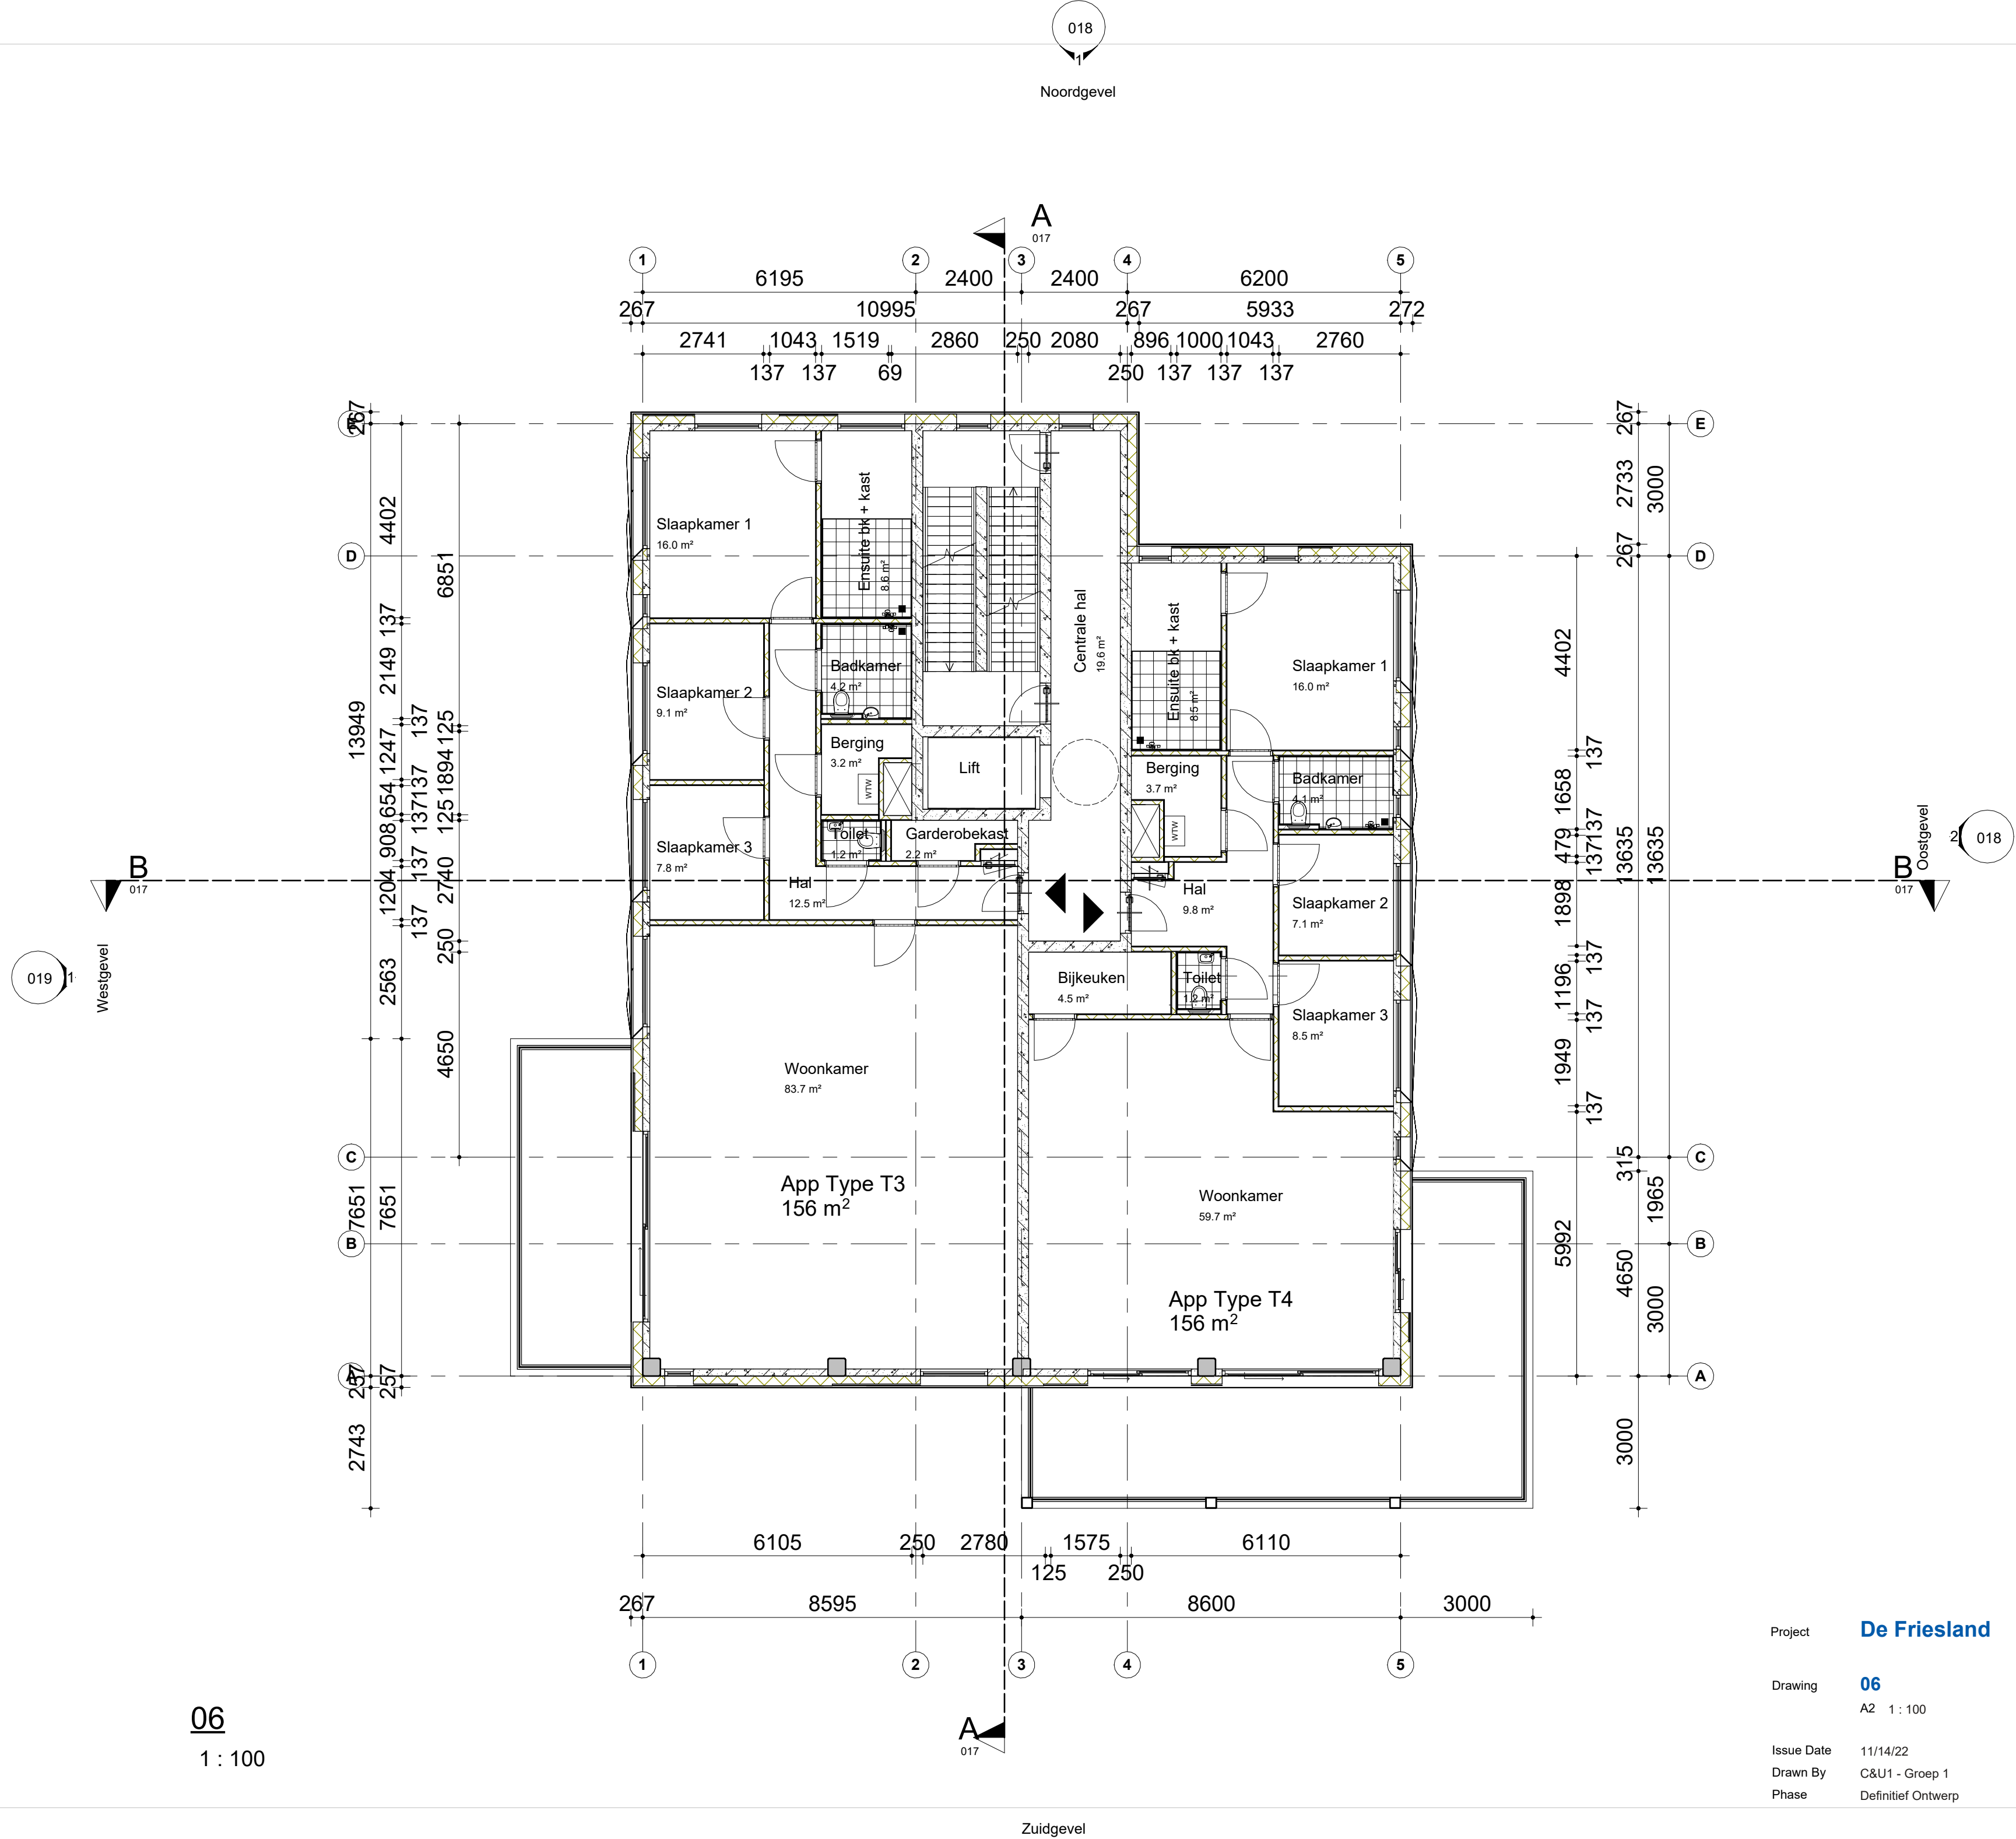

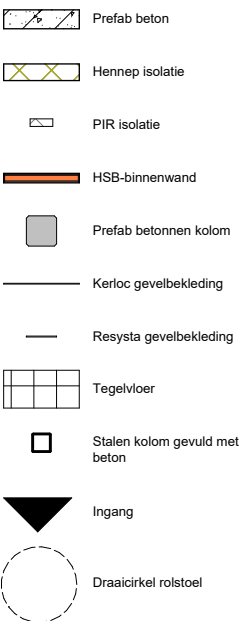

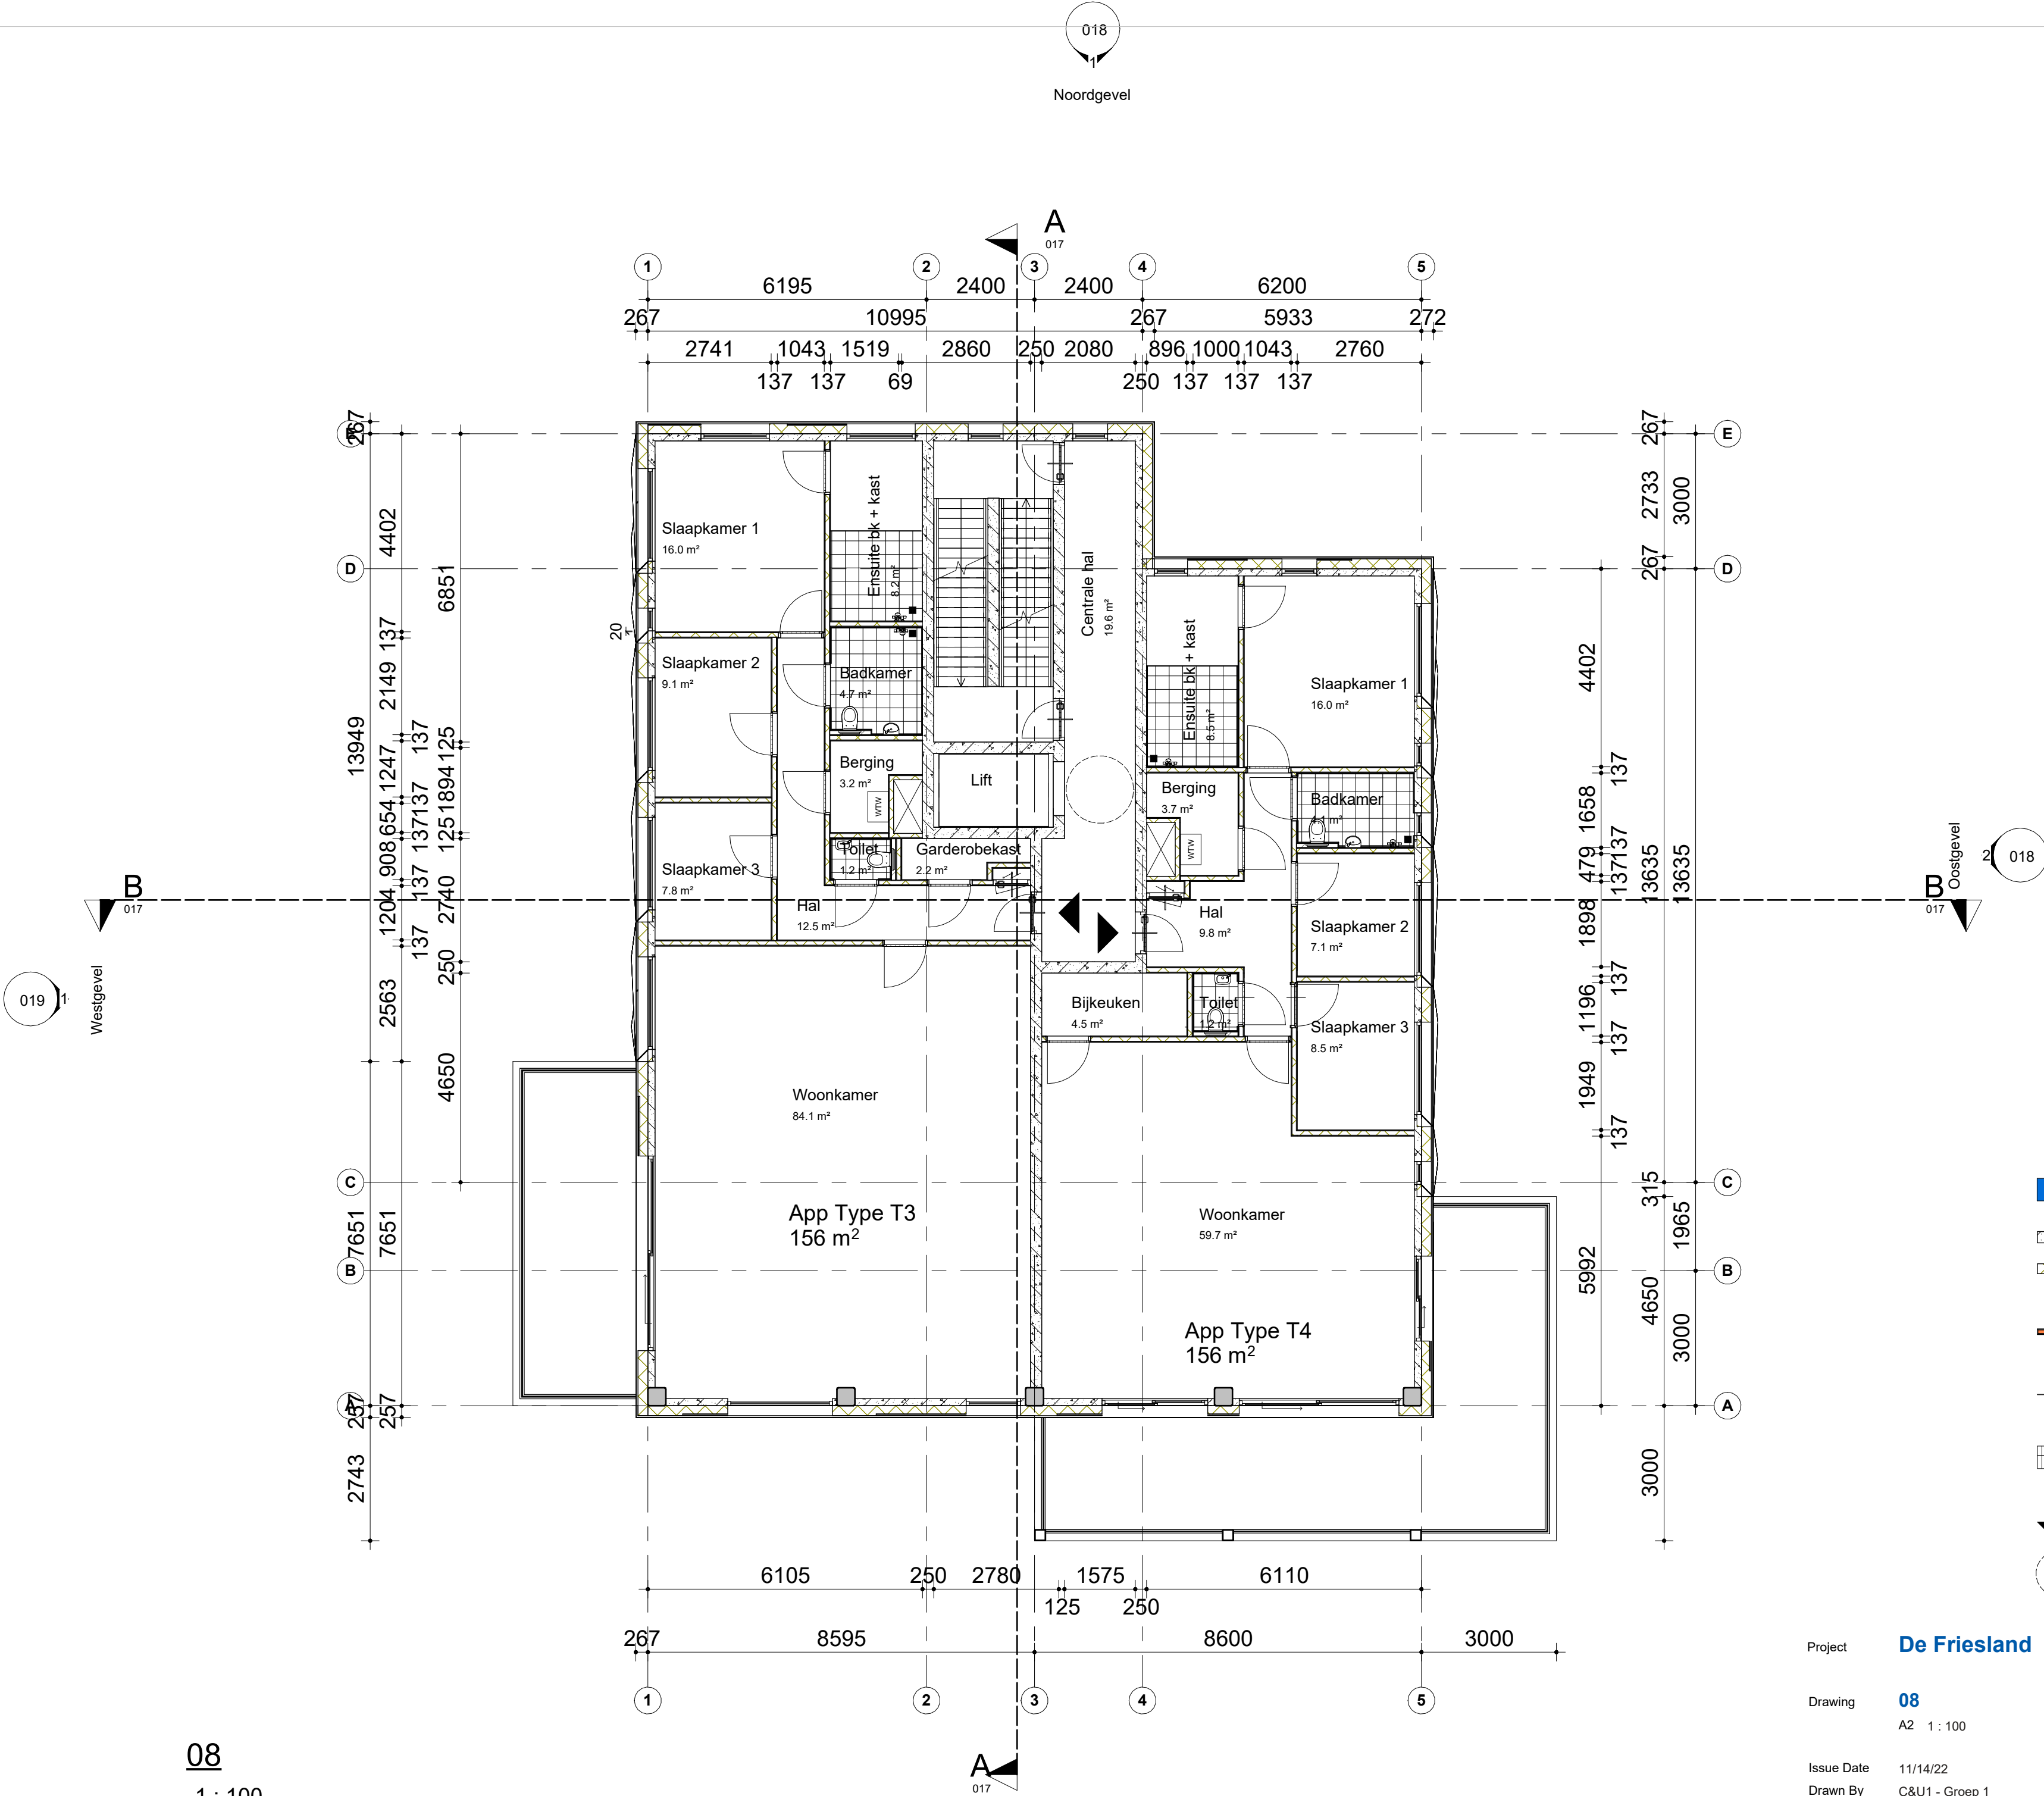


Legenda materialen

- Prefab beton
- Henep isolatie
- PIR isolatie
- HSB-binnenwand
- Prefab betonnen kolom
- Kerloc gevelbekleding
- Resysta gevelbekleding
- Tegelvloer
- Stalen kolom gevuld met beton
- Ingang
- Draaicijkel rolstoel

Project **De Friesland**

Drawing **08**
A2 1 : 100

Issue Date 11/14/22
Drawn By C&U1 - Groep 1
Phase Definitief Ontwerp

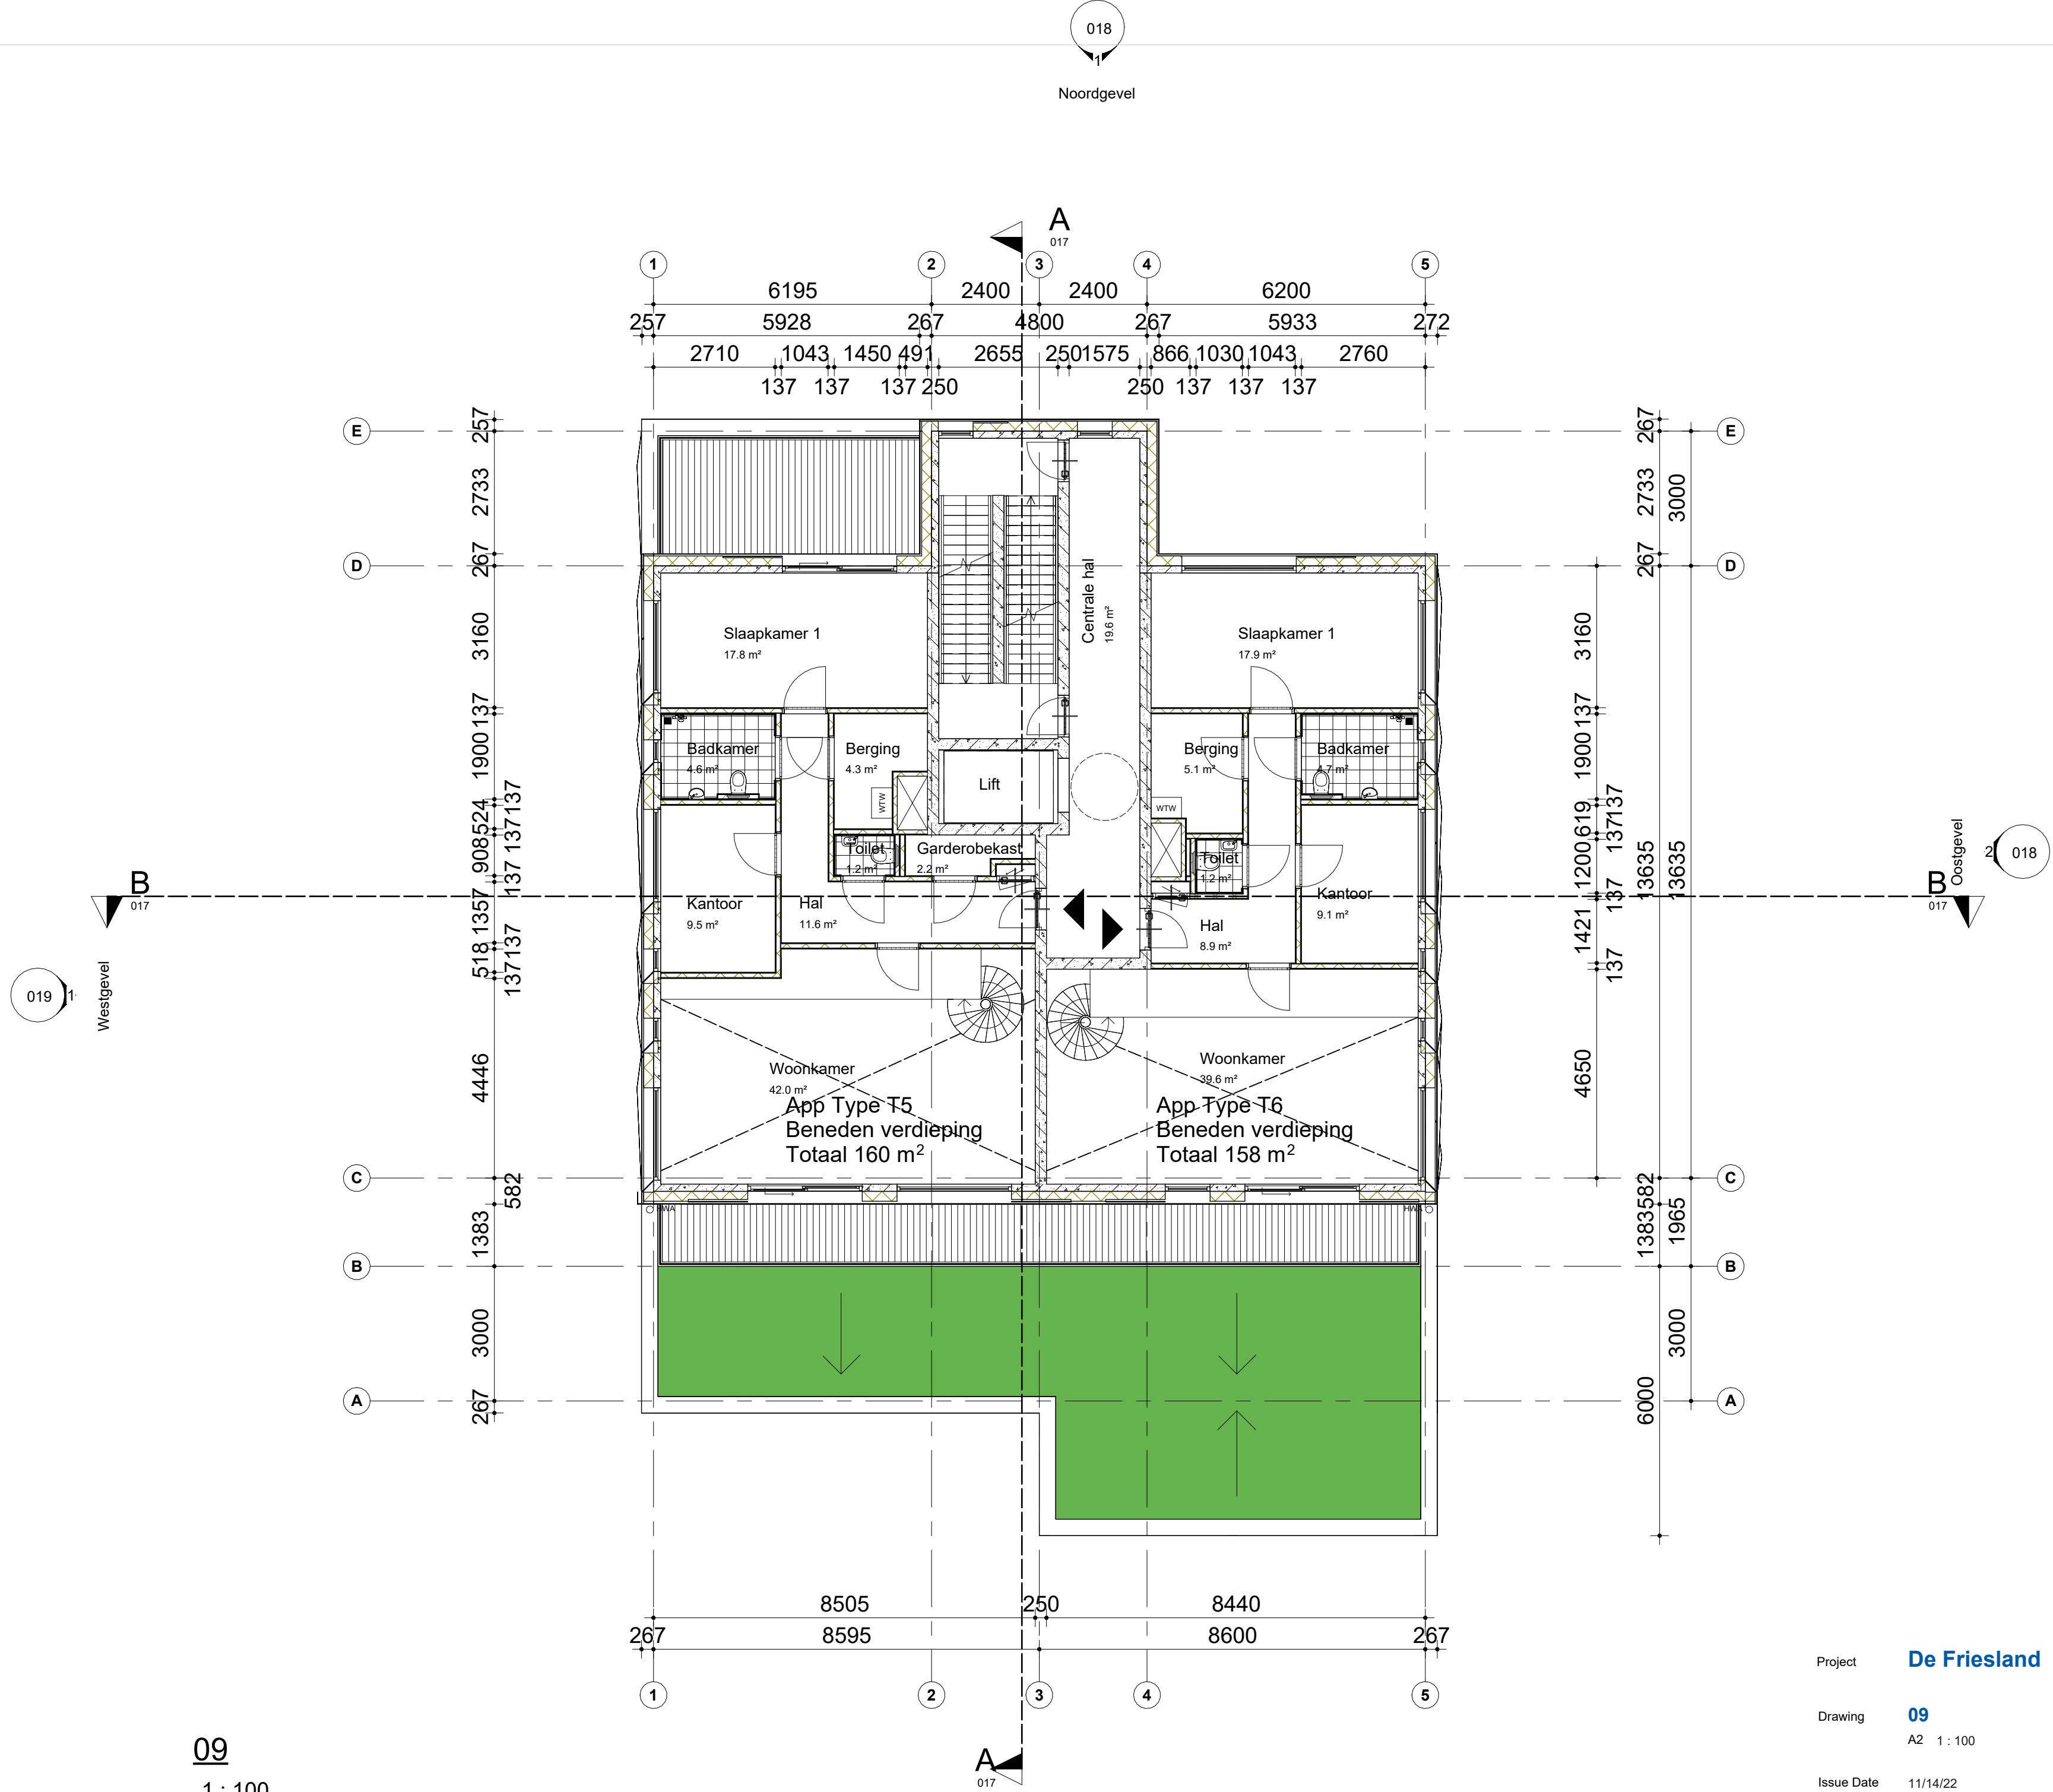


Legenda materialen	
	Prefab beton
	Hennep isolatie
	PIR isolatie
	HSB-binnenwand
	Kerloc gevelbekleding
	Resysta gevelbekleding
	Tegelvoer
	Groene dak
	Terras
	Ingang
	Draaierij rolstoel

Project **De Friesland**

Drawing **09**
A2 1 : 100

Issue Date 11/14/22
Drawn By C&U1 - Groep 1
Phase Definitief Ontwerp

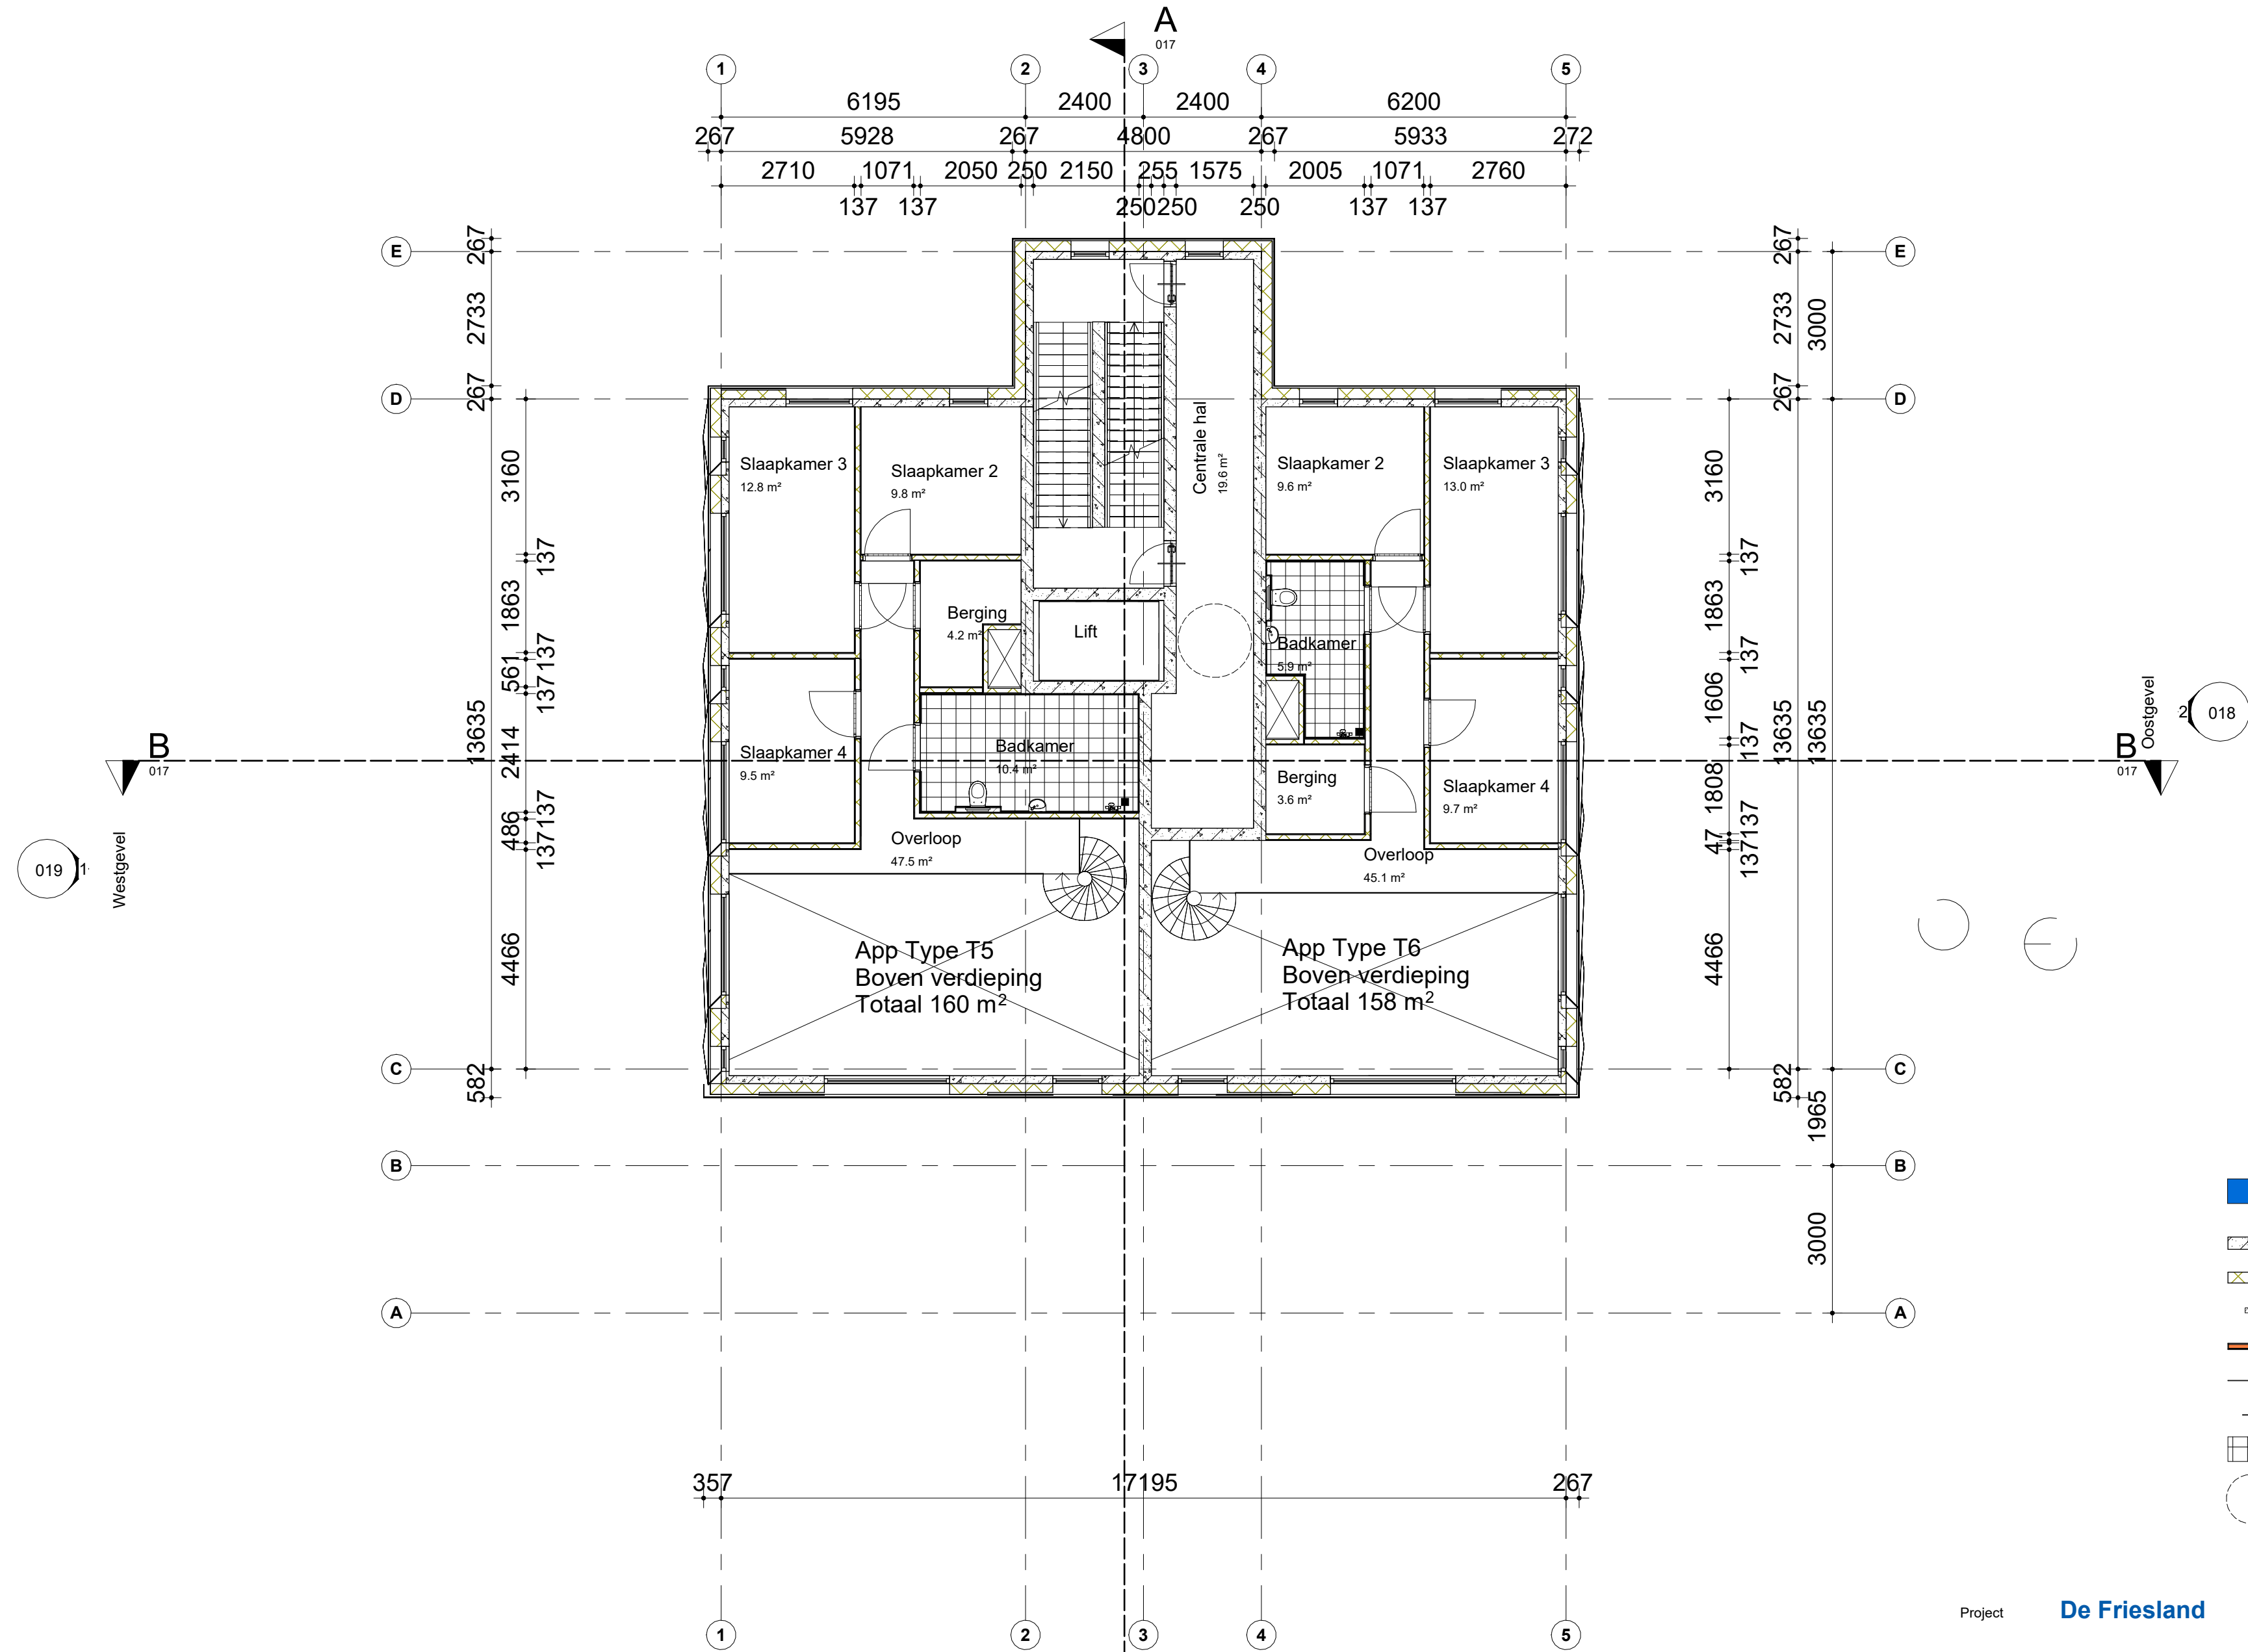


Legenda materialen


- Prefab beton
- Minerale wol isolatie
- PIR isolatie
- HSB-binnenwand
- Kerloc gevelbekleding
- Resysta gevelbekleding
- Tegelvloer
- Draaierij rolstoel


Project **De Friesland**

Drawing **10**
A2 1 : 100

Issue Date 11/14/22
Drawn By C&U1 - Groep 1
Phase Definitief Ontwerp

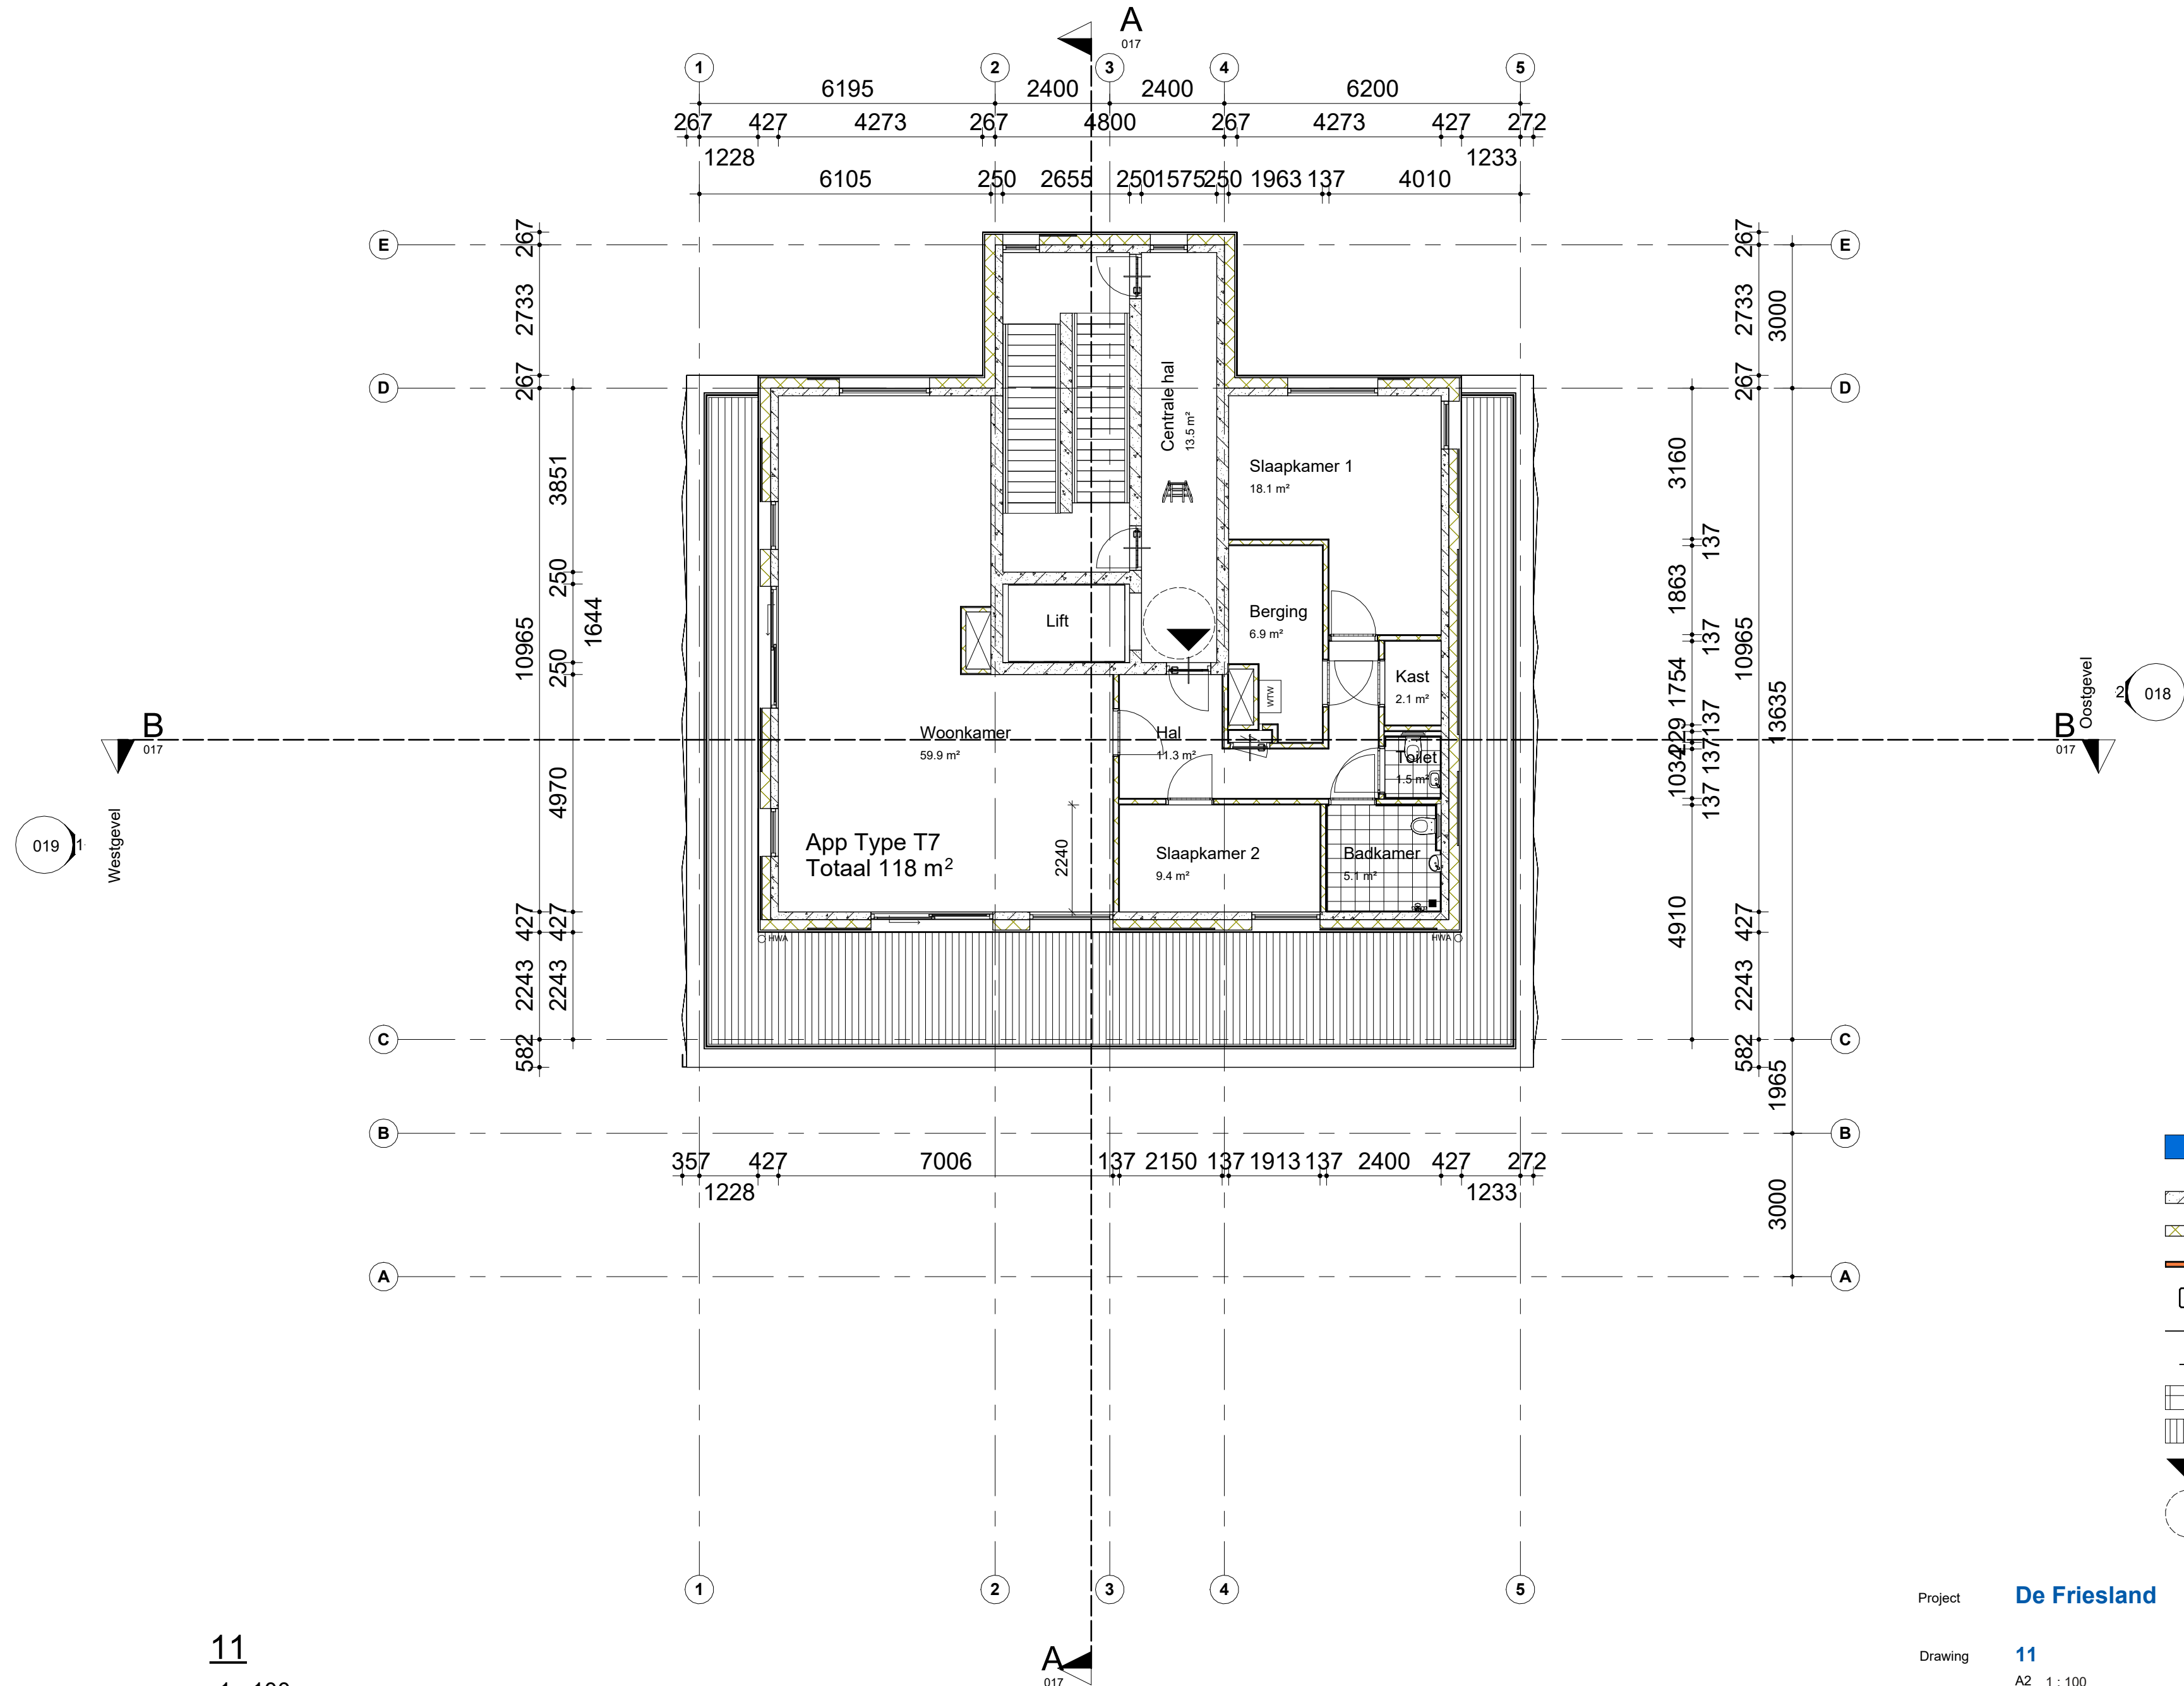


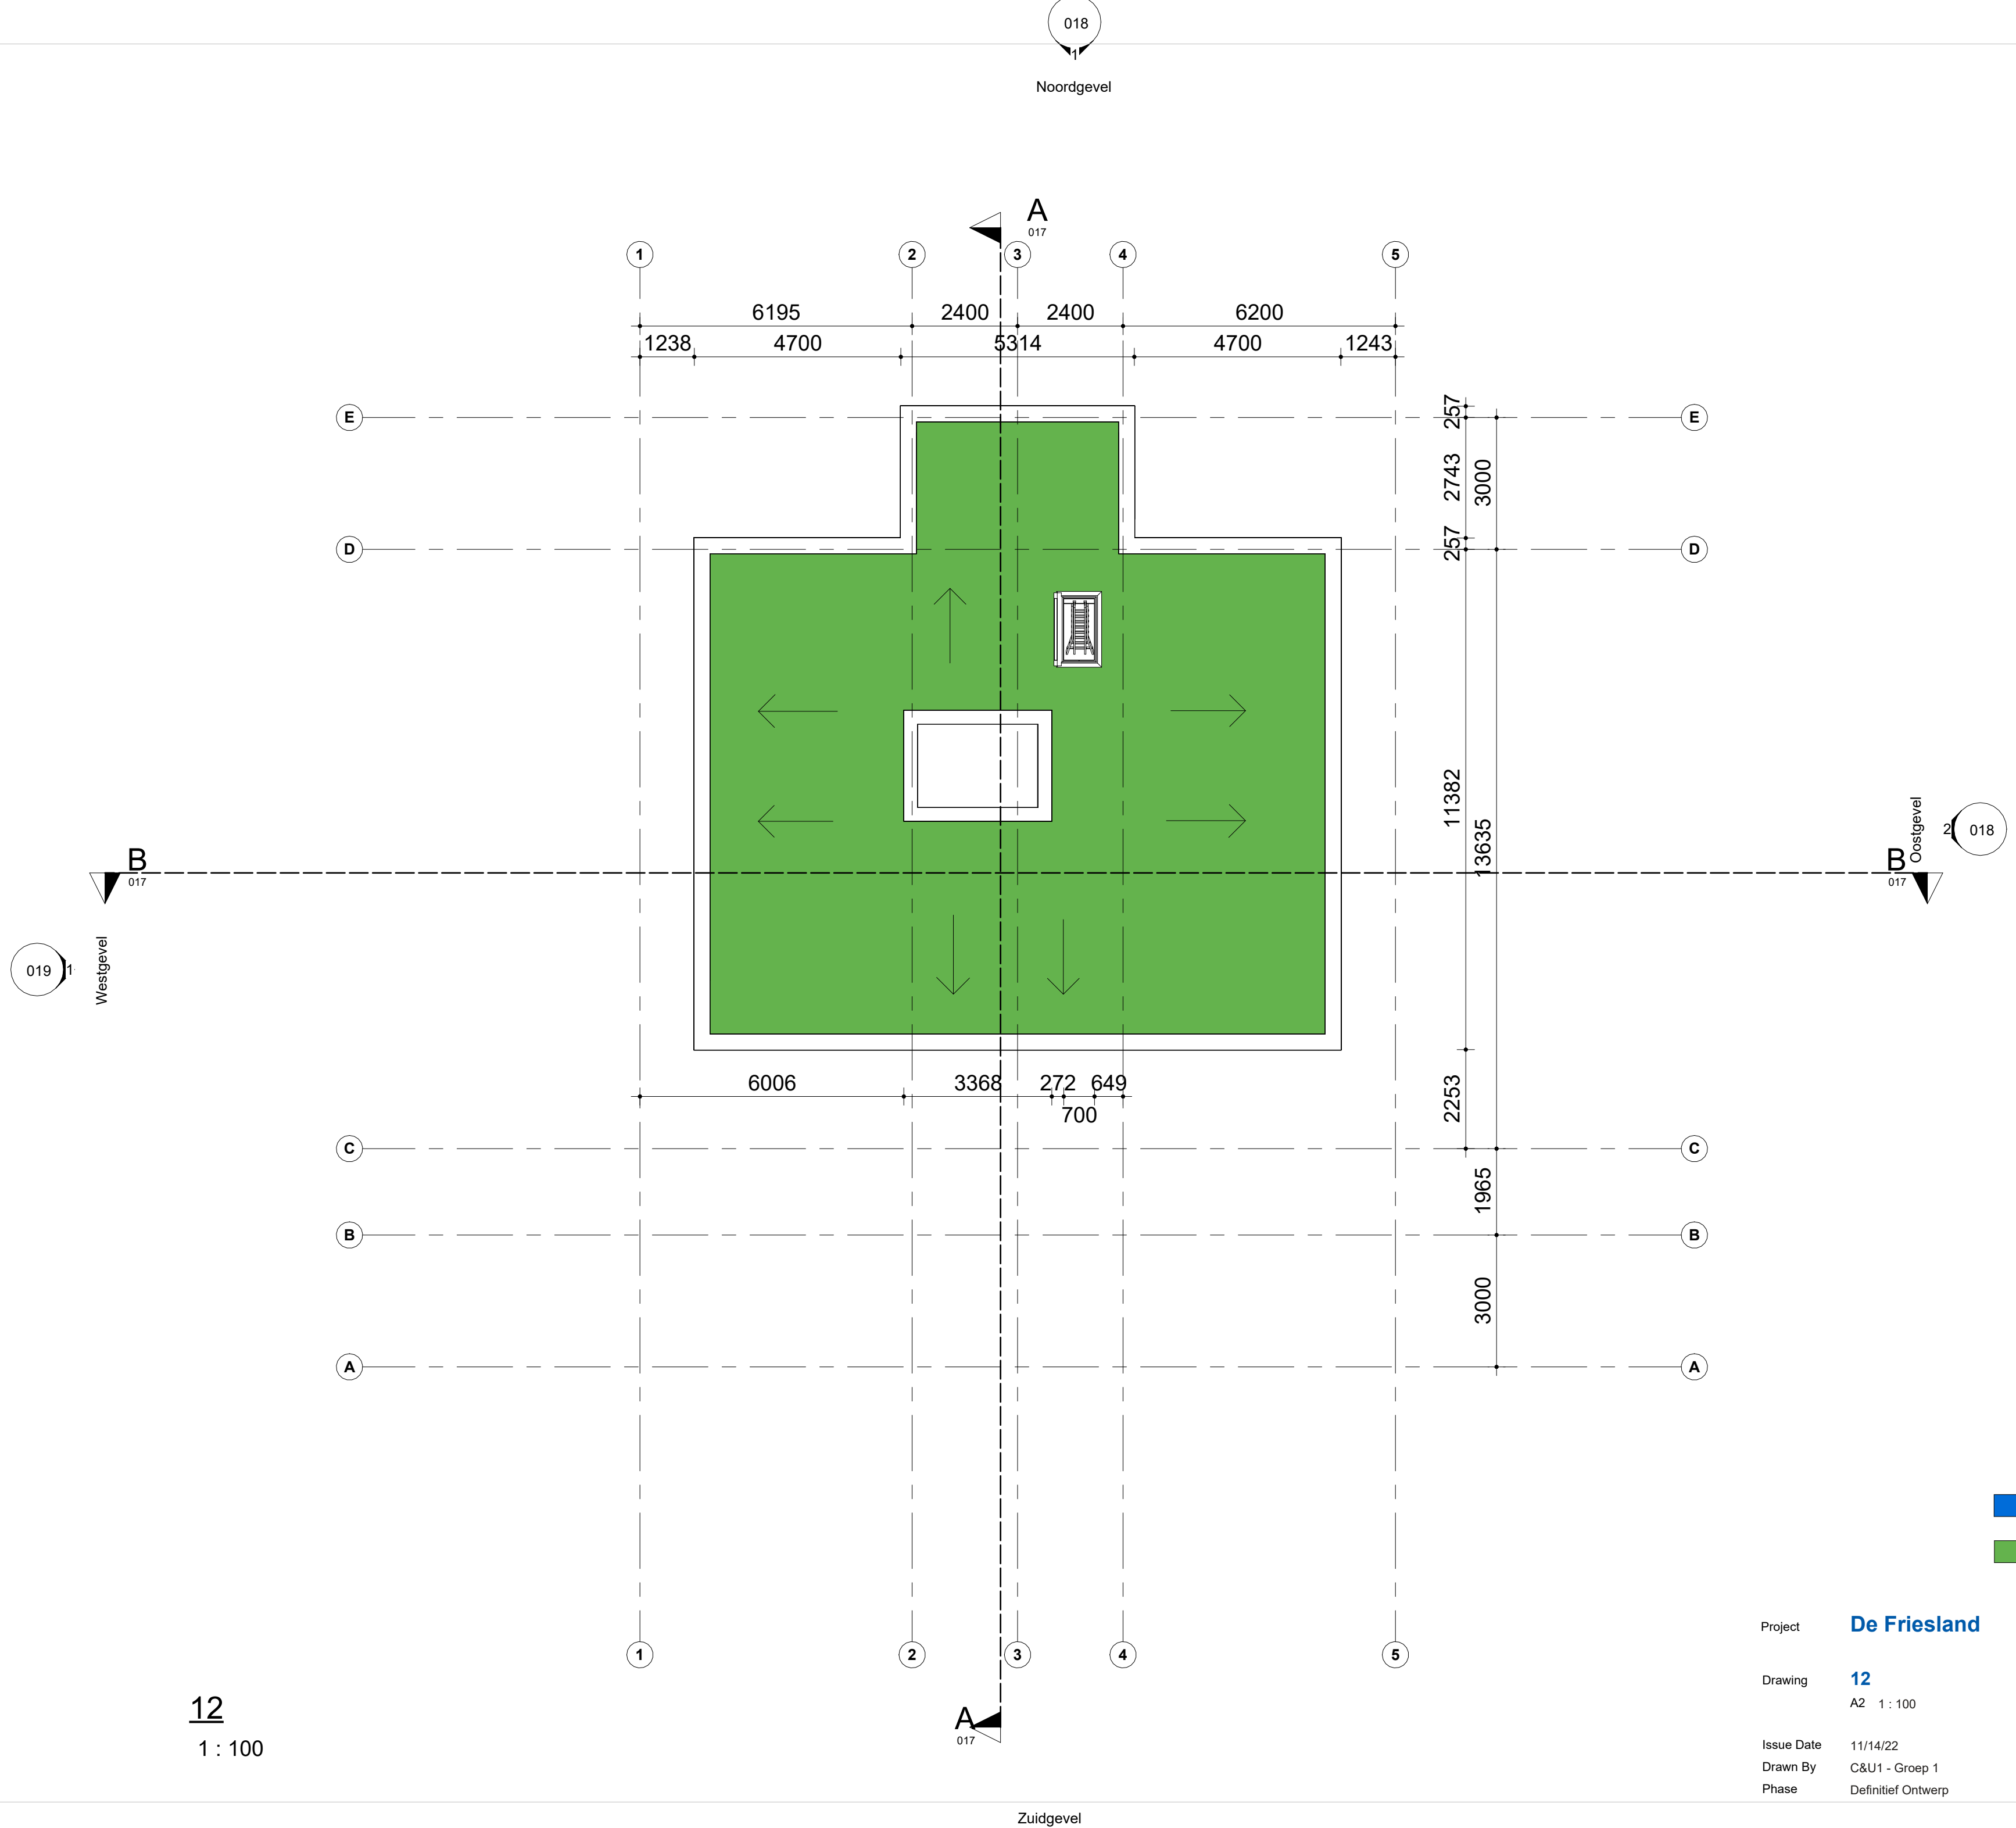

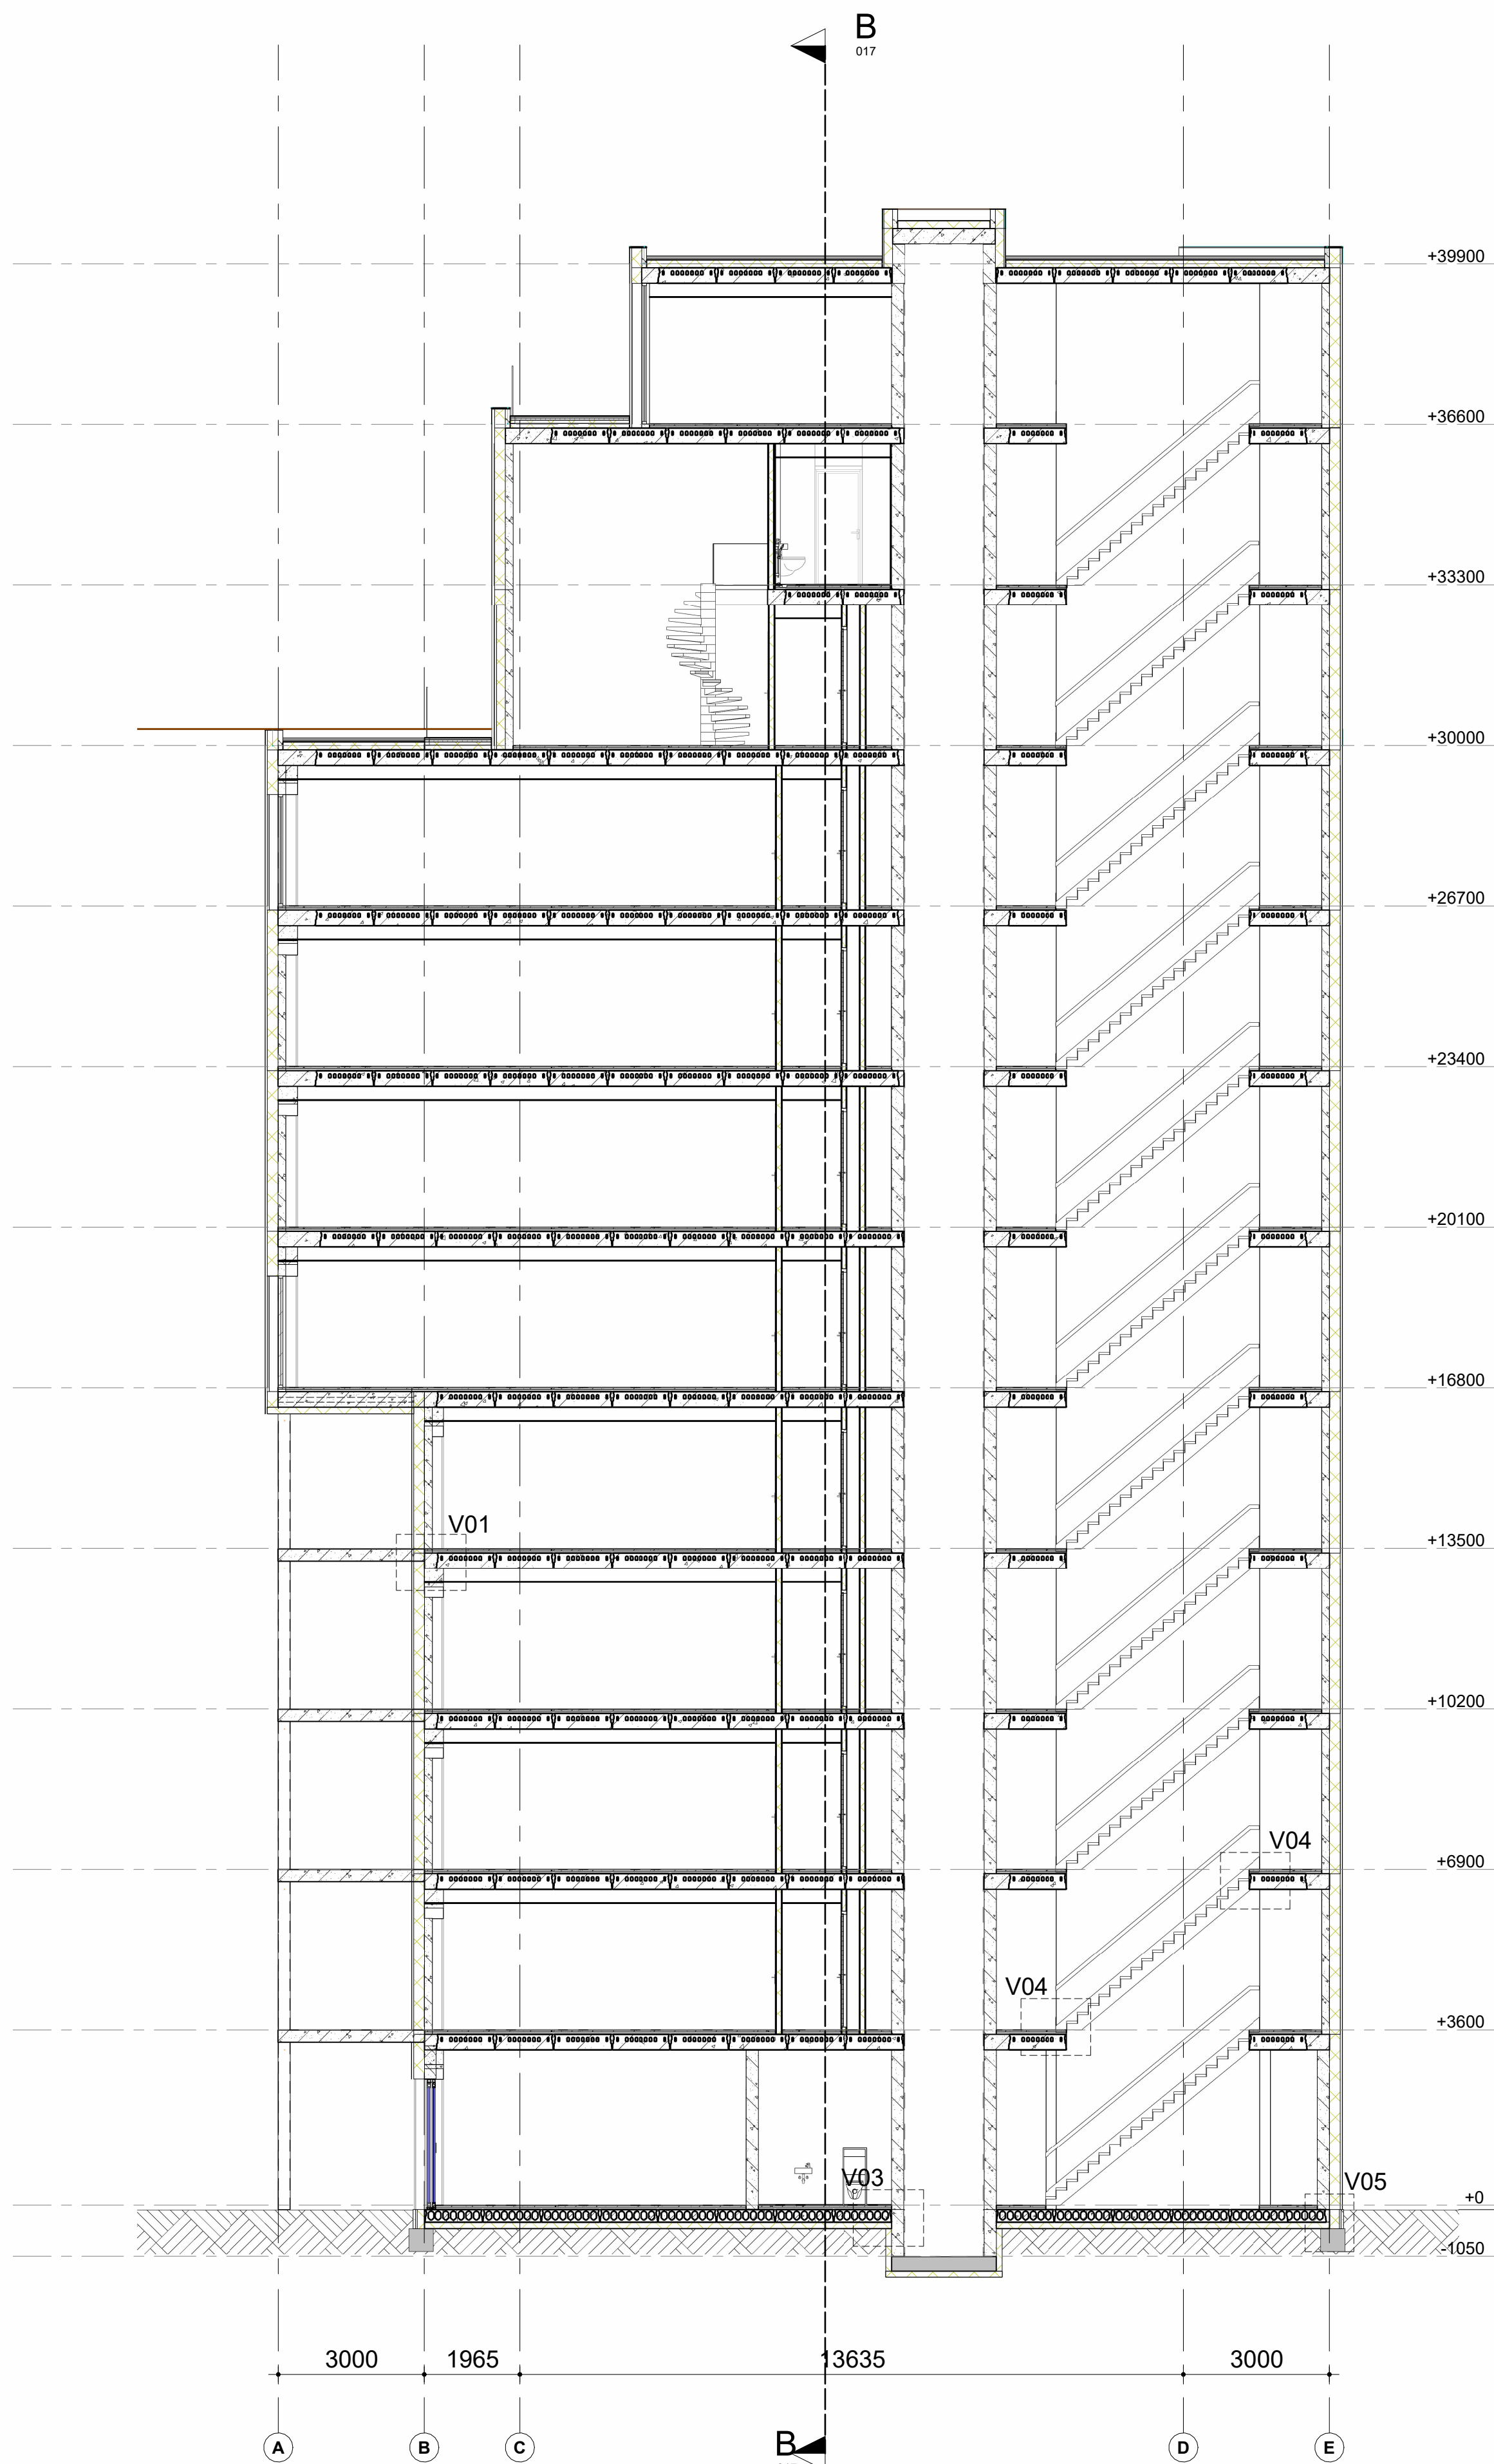


A
1 : 100

B
1 : 100

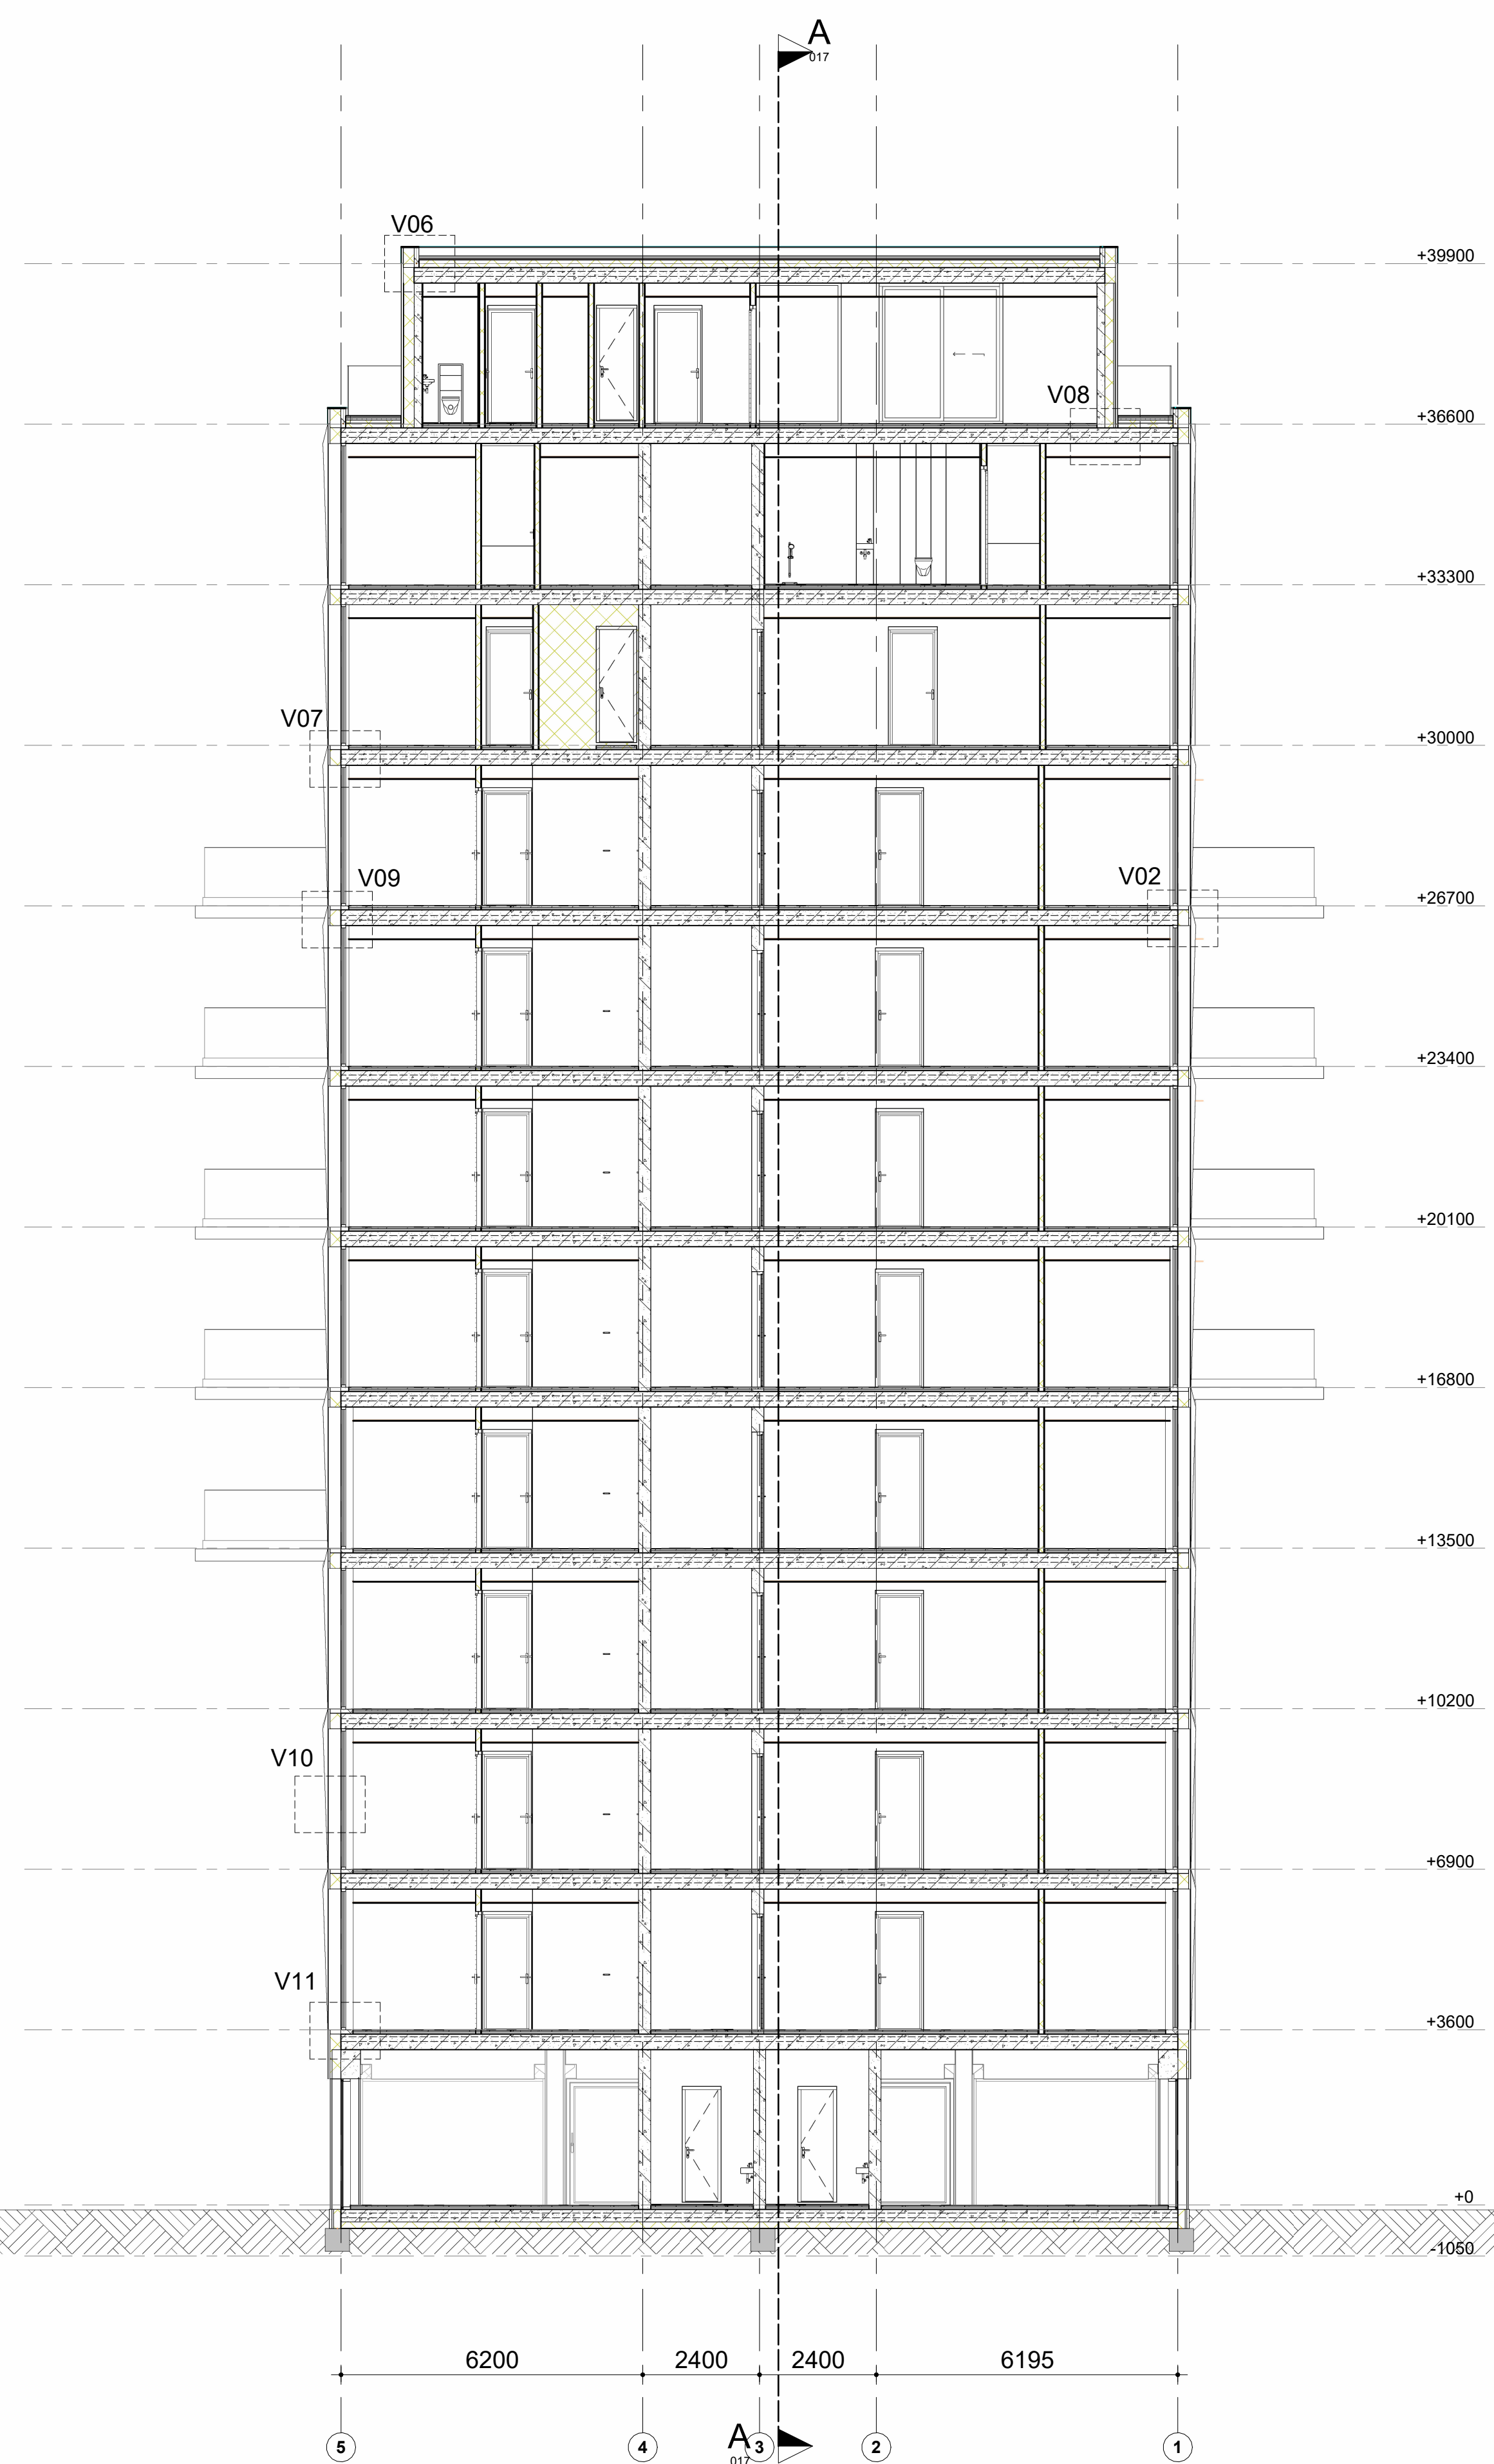


Legenda materialen	
	Prefab beton
	Houten isolatie
	HSB-binnenwand
	Kerfoc gevelbekleding
	Rensyta gevelbekleding
	Tegelvloer
	Getuindede kanaalplaatvloer
	Appartementenvloer
	In het werk gestort beton
	Maasveld

Project **De Friesland**
 Drawing **Doorsnedes**
 Issue Date 11/14/22
 Drawn By C&U1 - Groep 1
 Phase Definitief Ontwerp

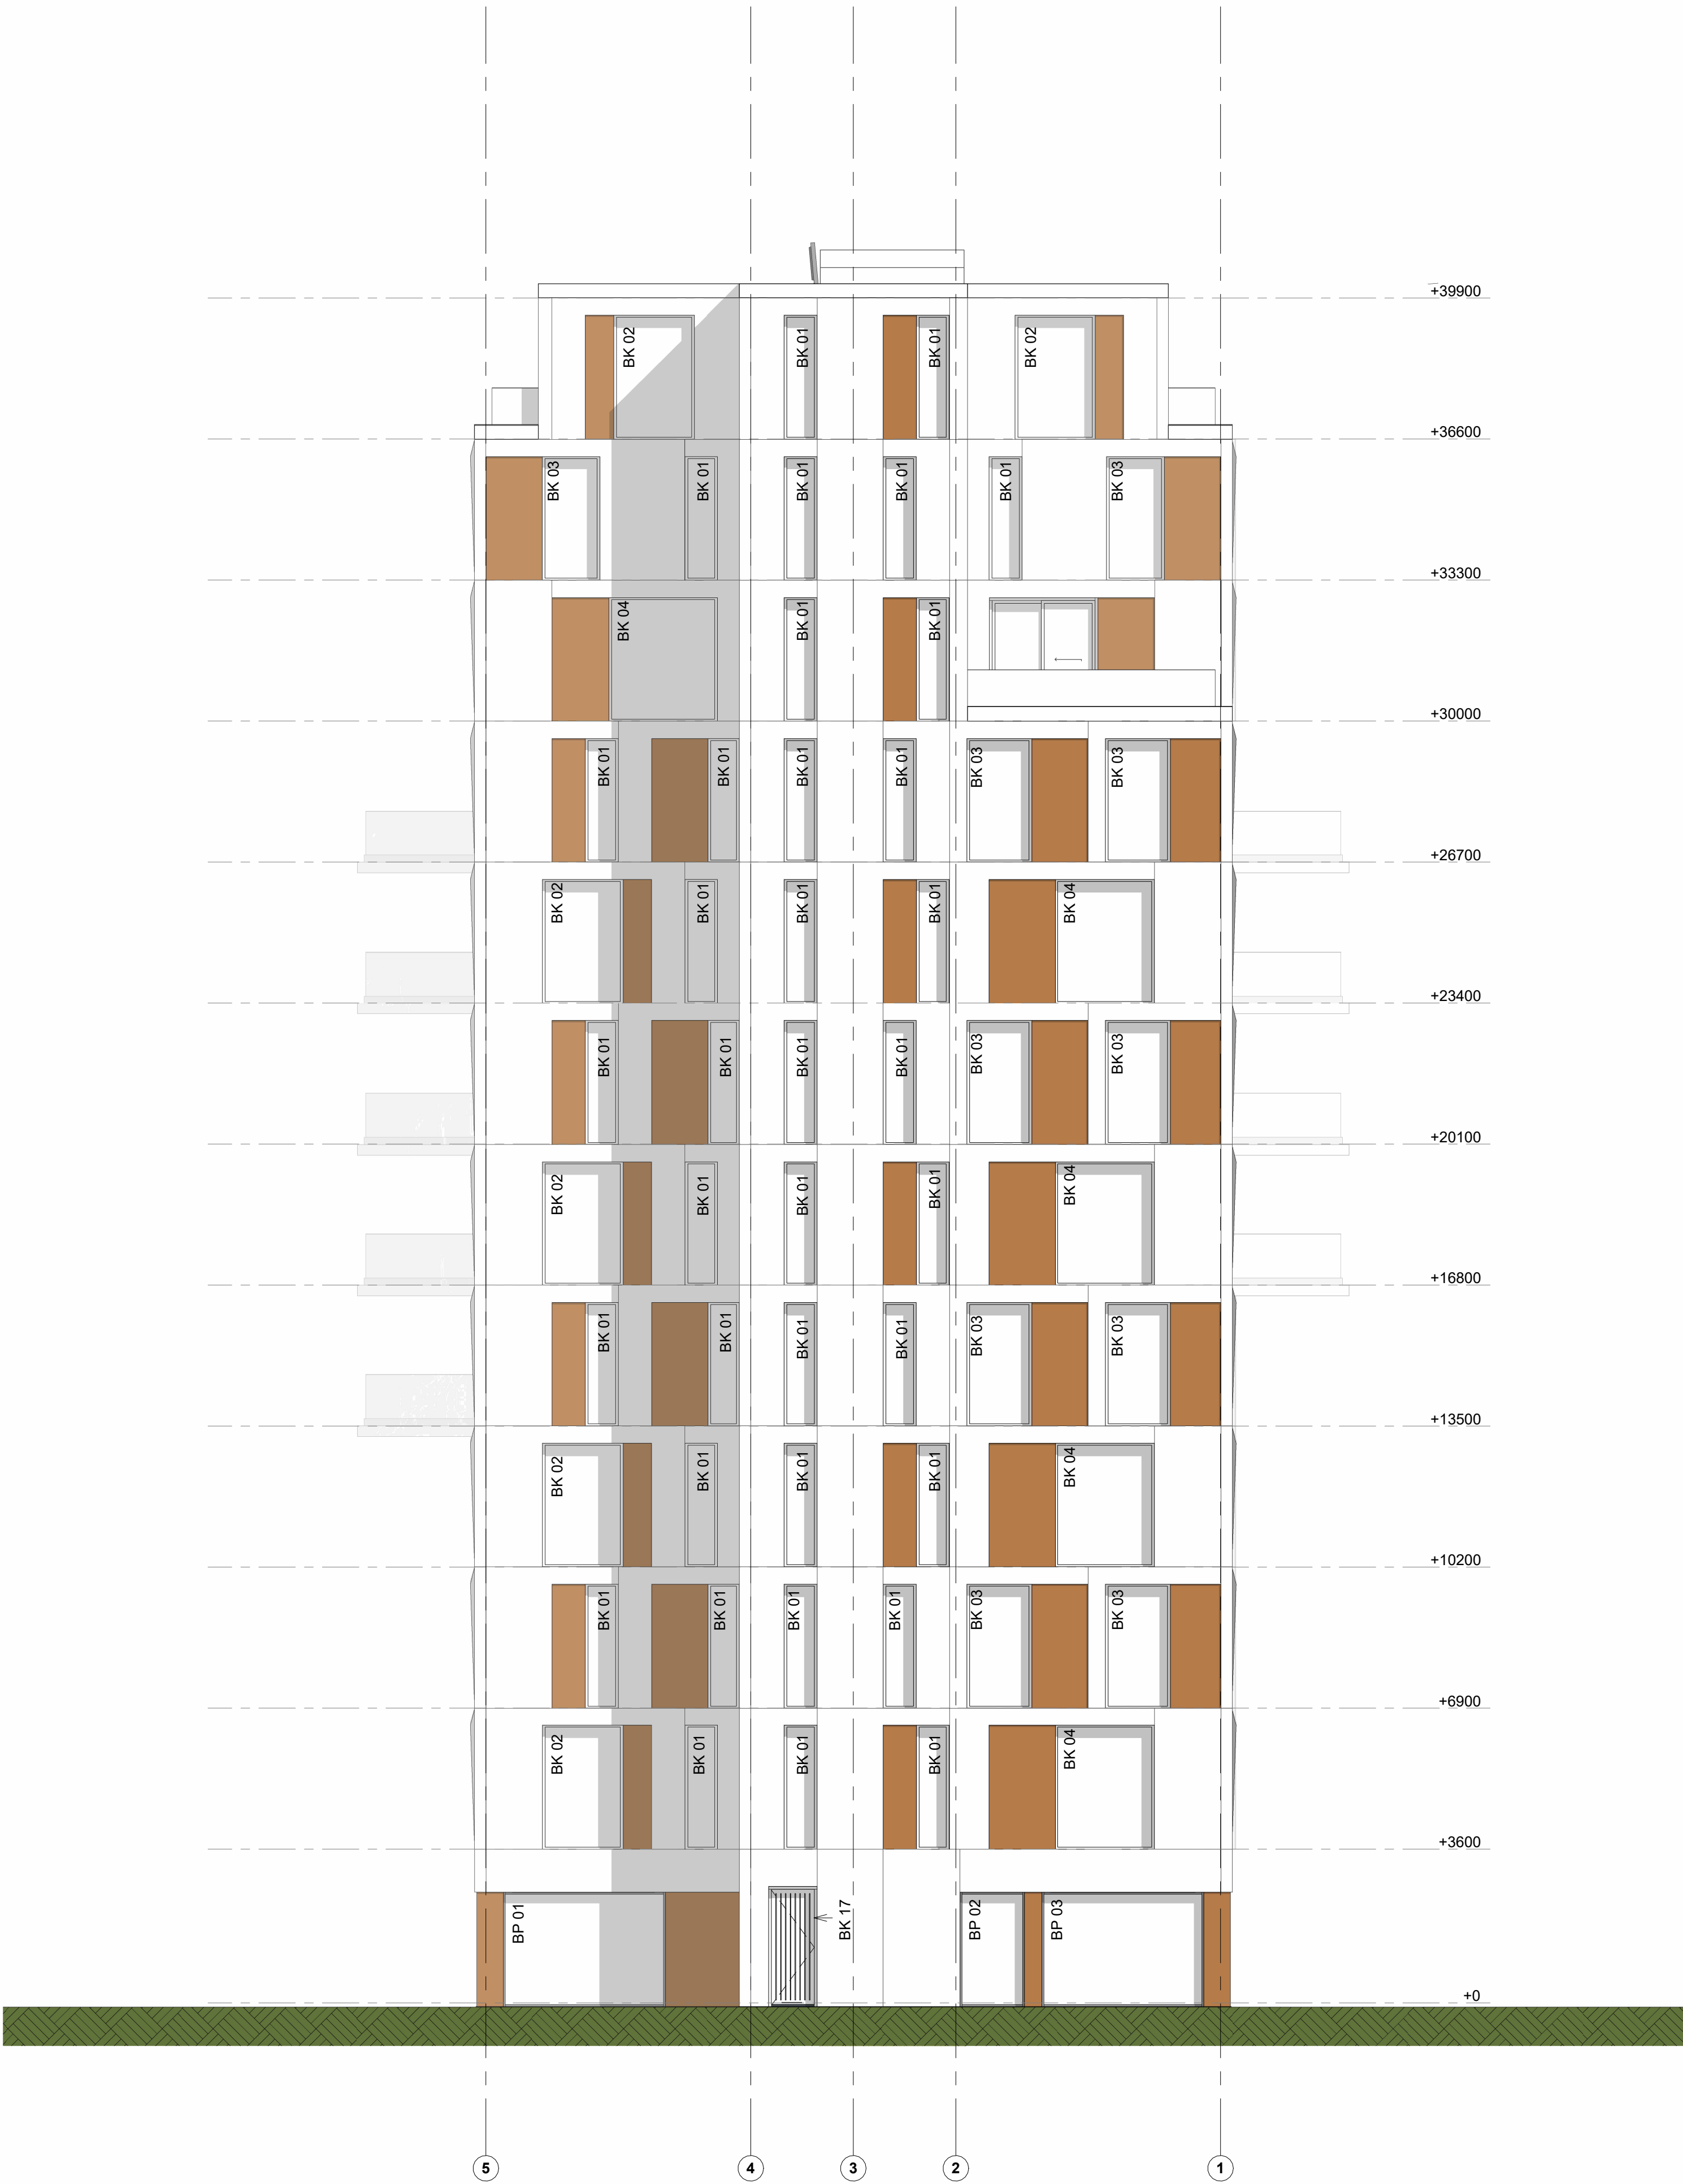


Noordgevel
1 : 100

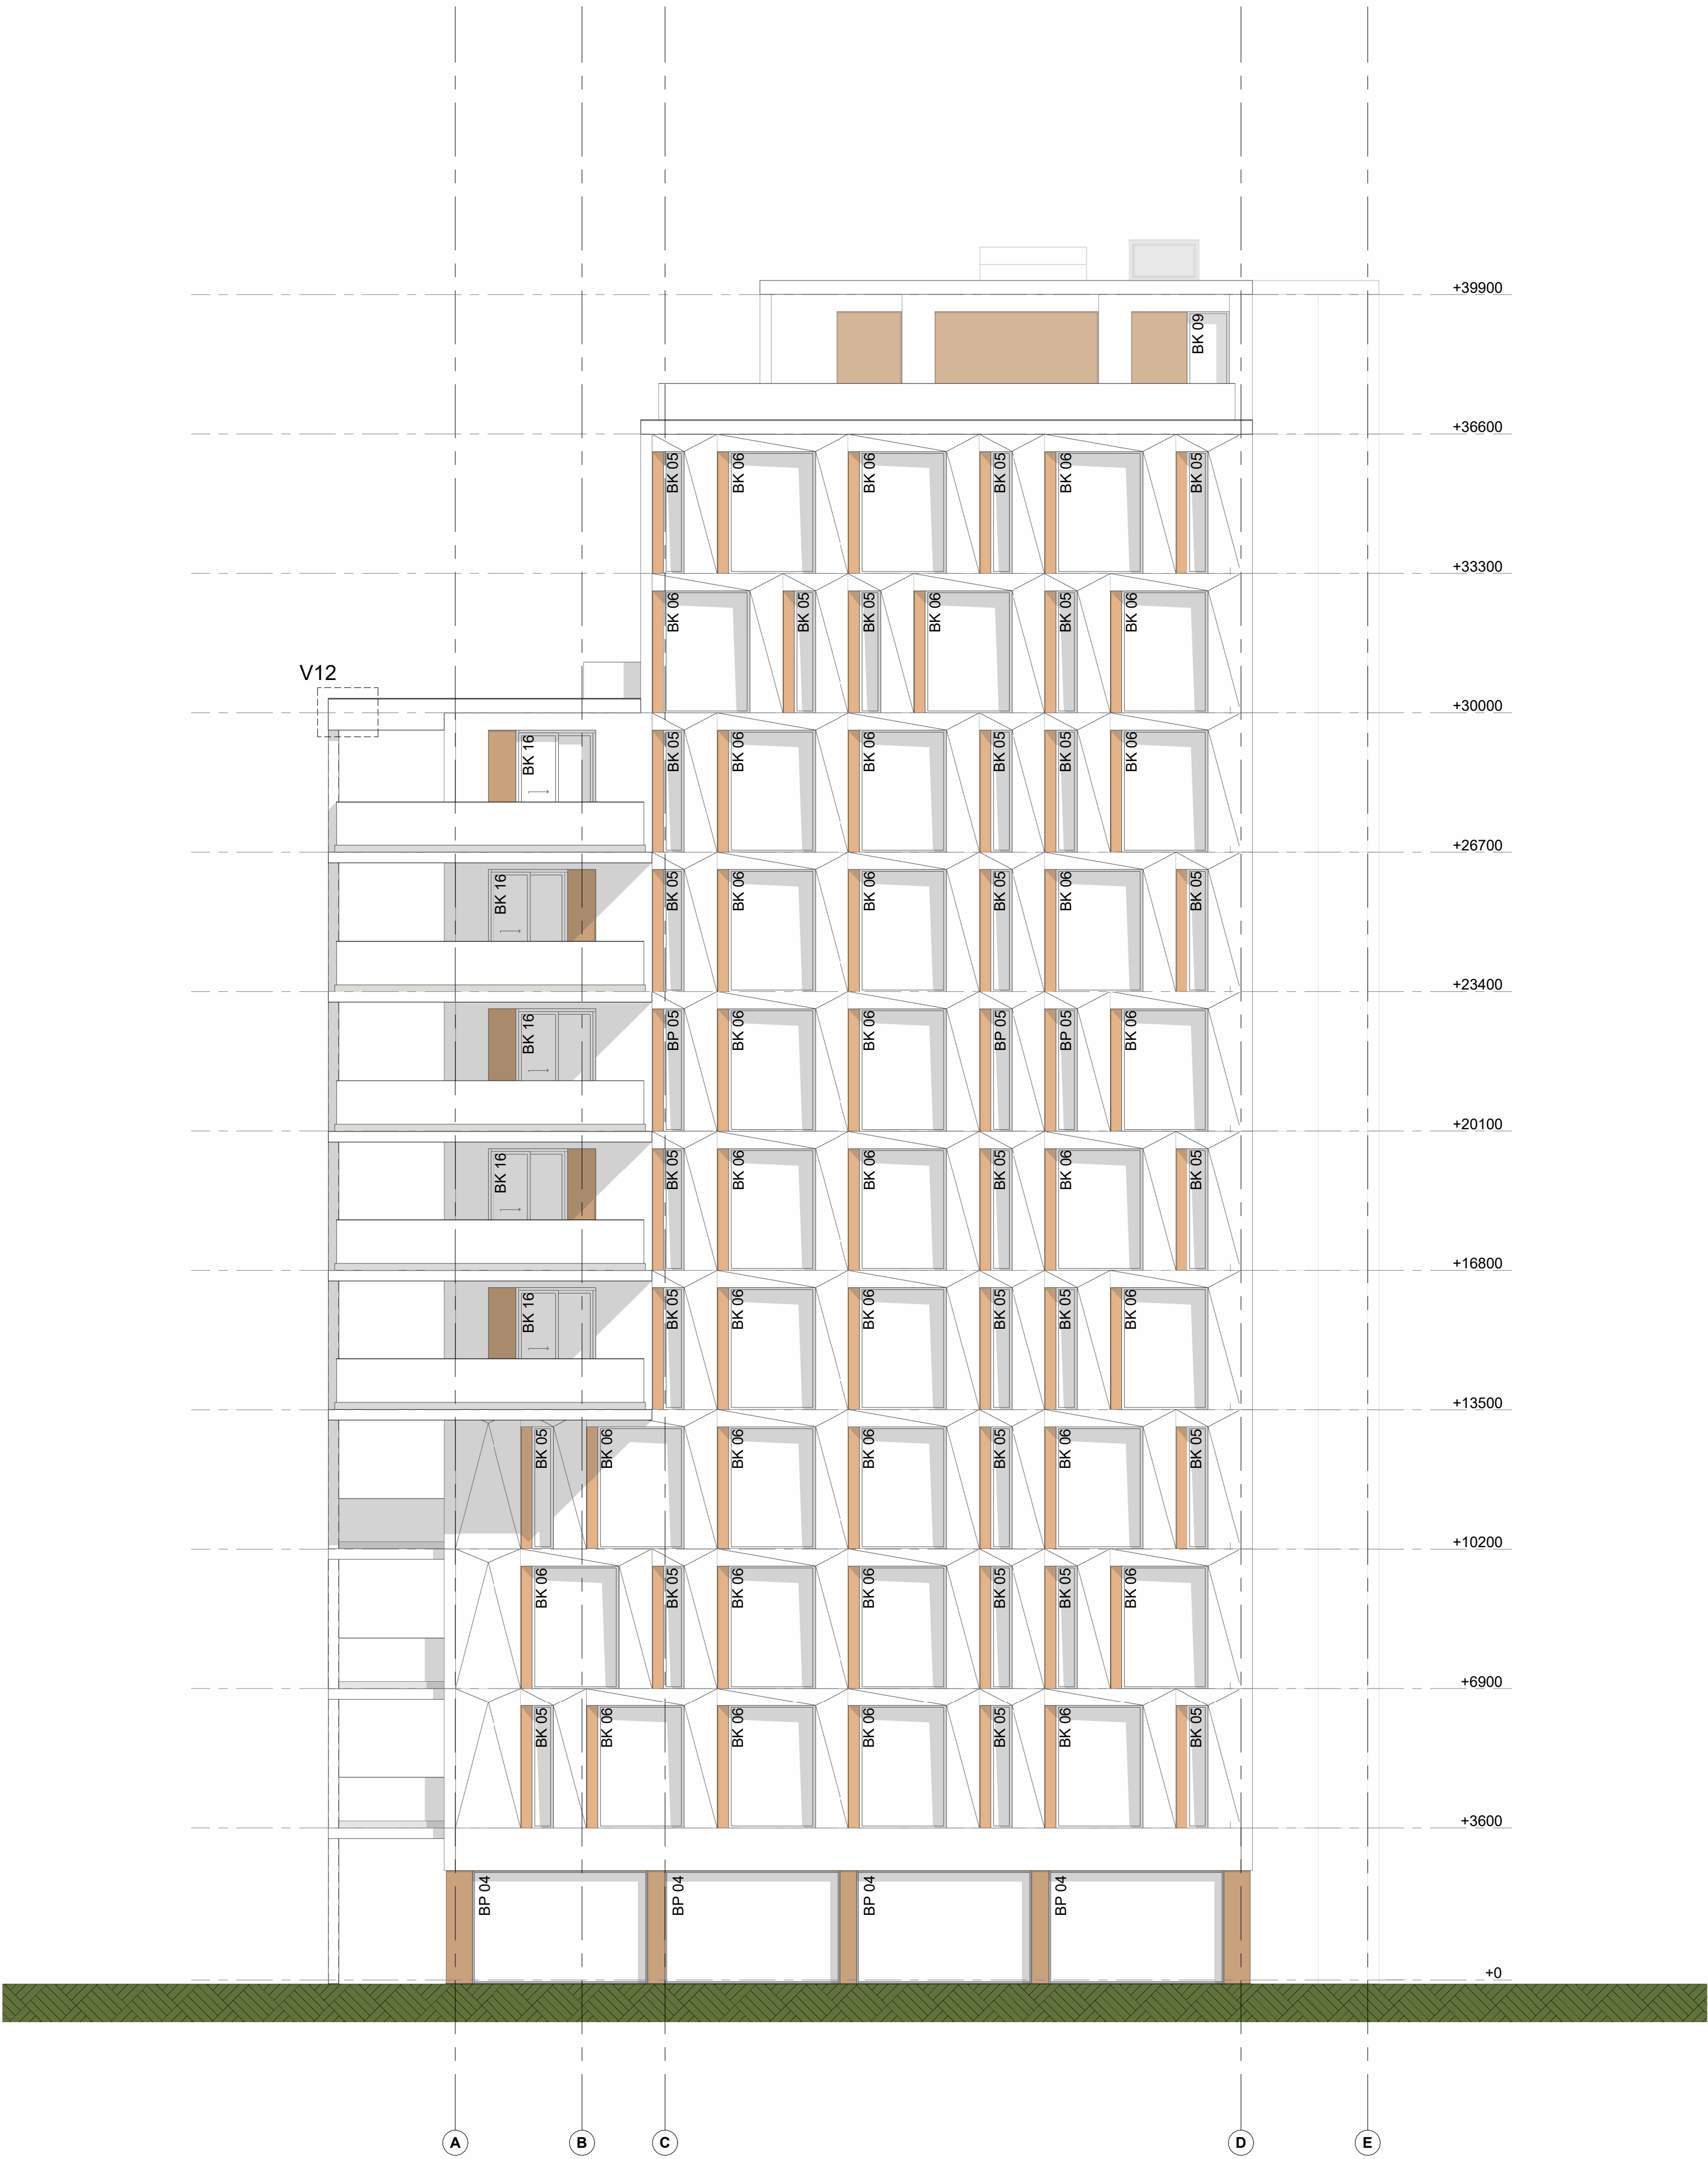

Oostgevel
1 : 100

Legenda materialen

- Kleinere gebouwen
- Weggevoerd gebouwen
- Weggevoerd

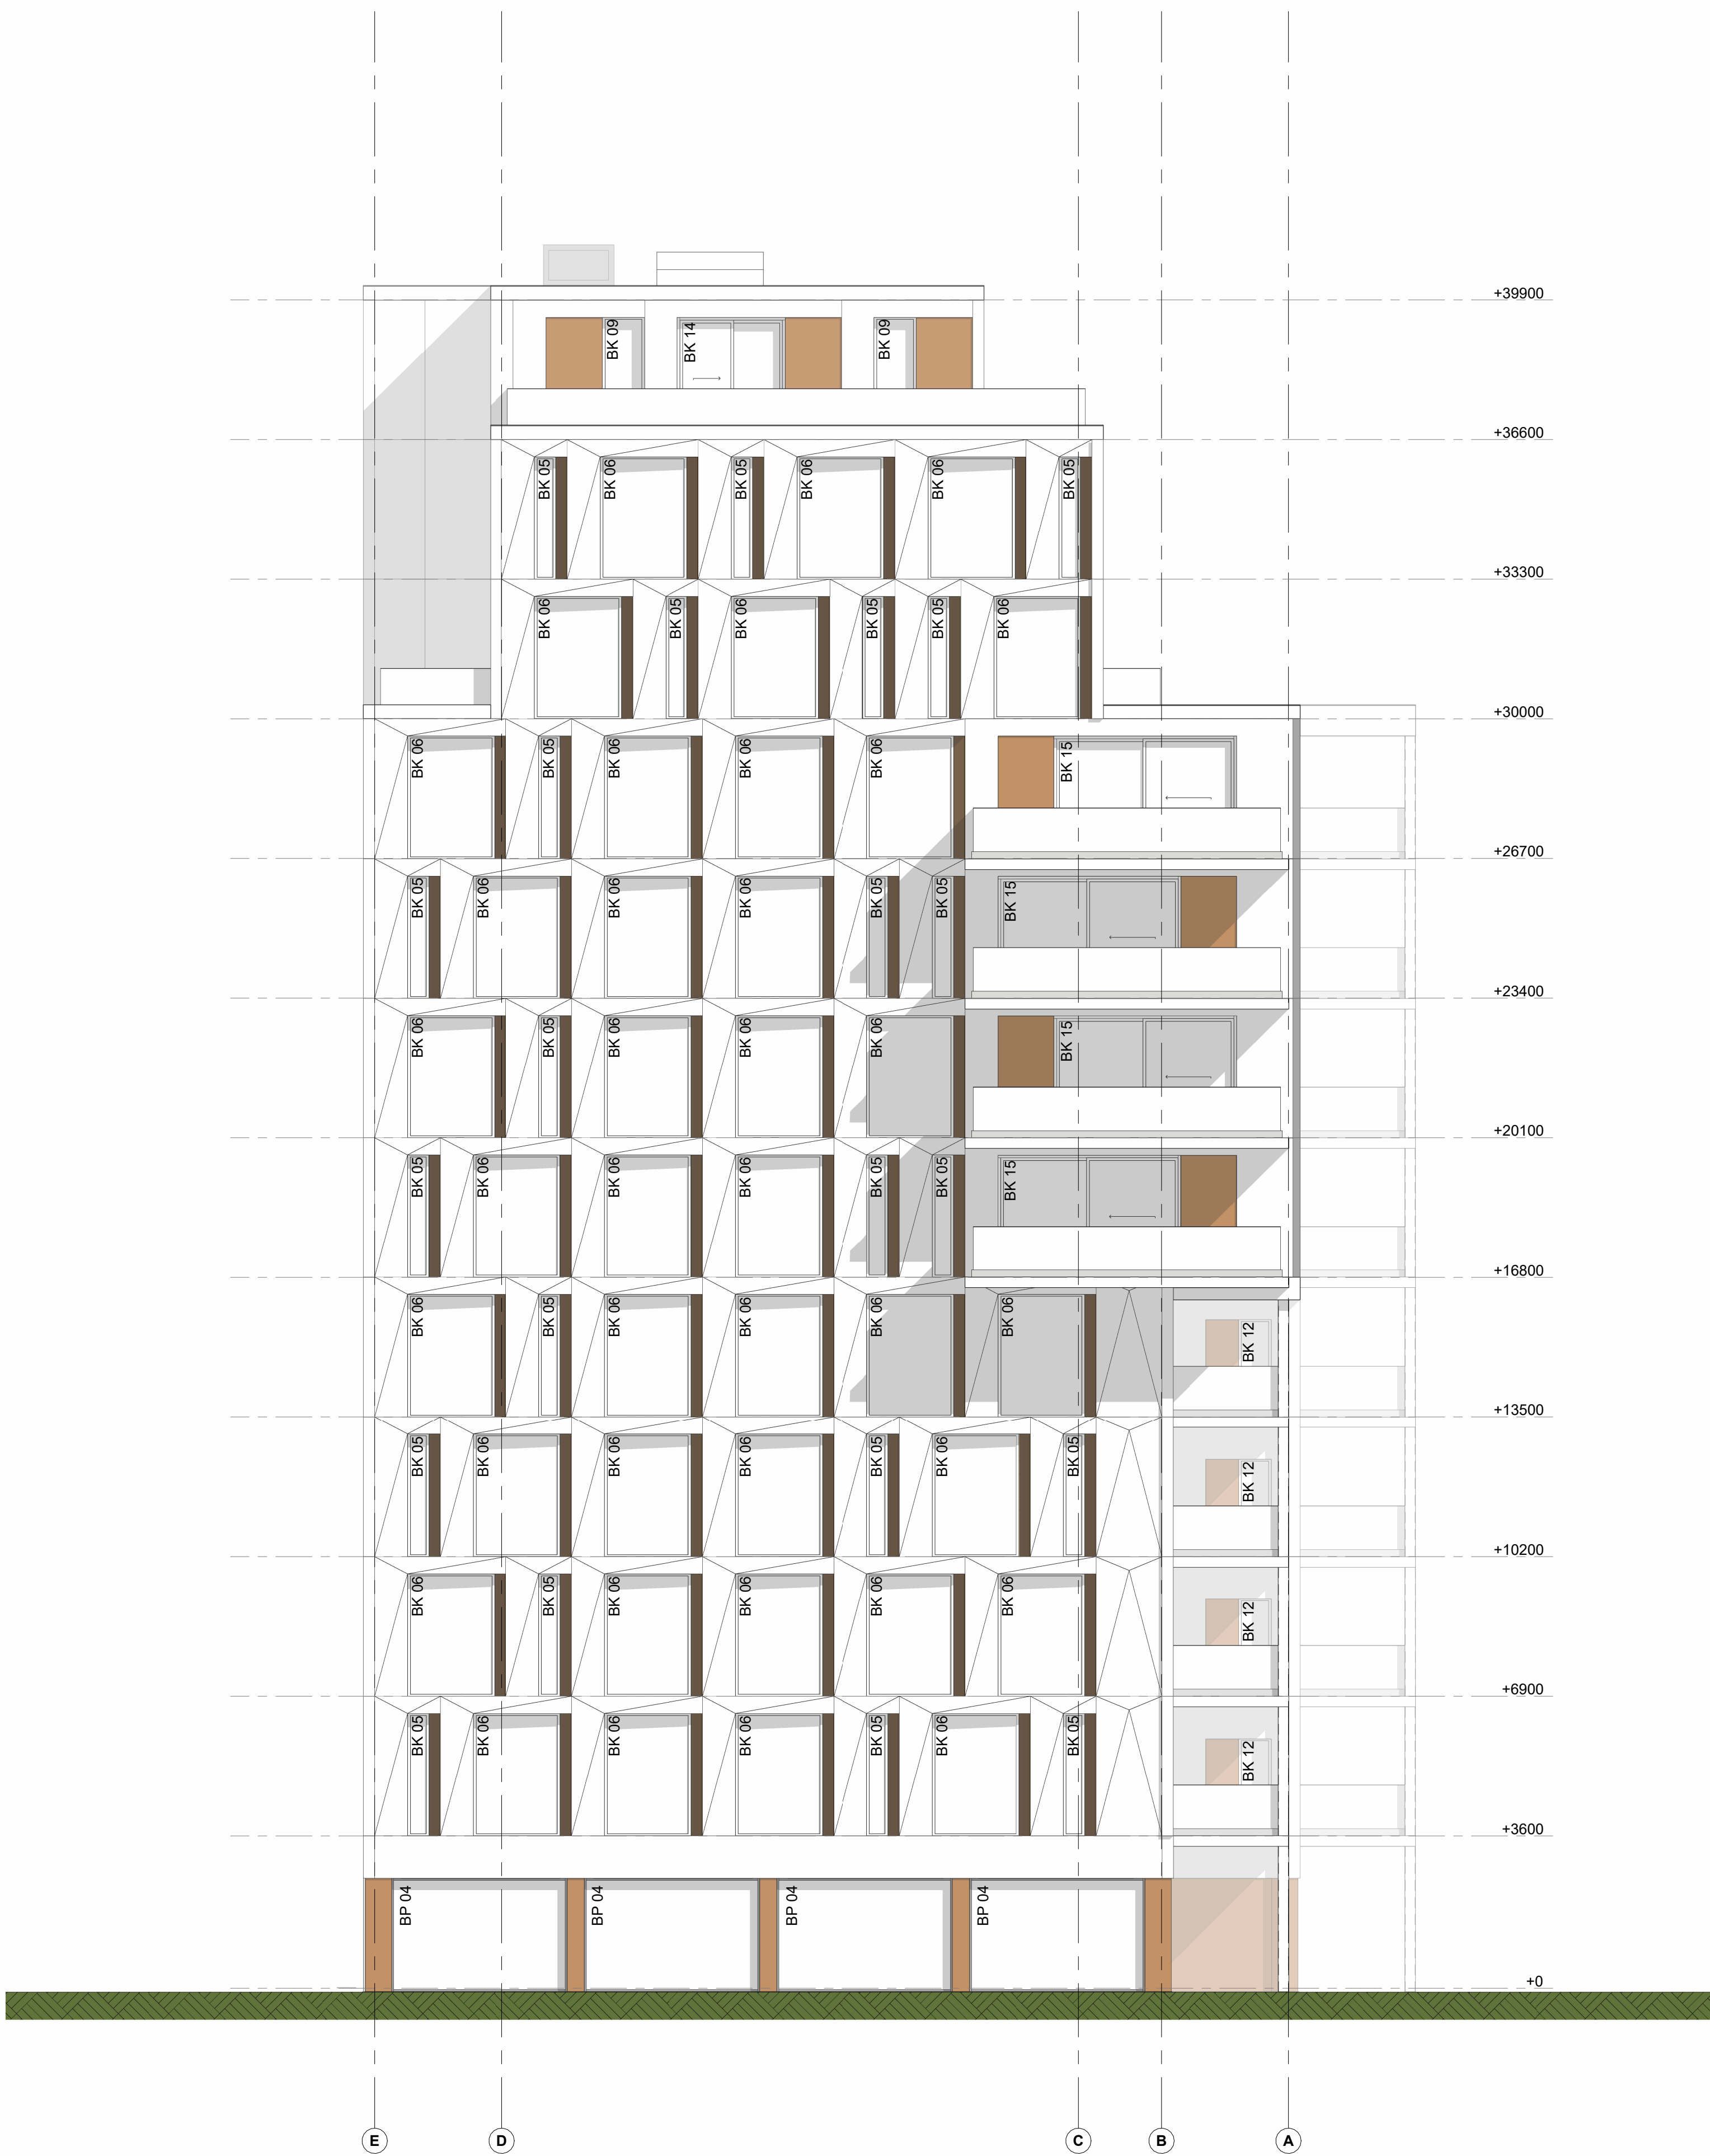

Westgevel
1 : 100



Zuidgevel
1 : 100

Legenda materialen	
	Klein-profielbeton
	Brick-profielbeton
	Grasveld

Project De Friesland

Aanzichten
A0 1 : 100

Issue Date 11/15/22
Drawn By Author
Phase Definitief Ontwerp